



ประกาศเทศบาลตำบลครบุรีได้

เรื่อง เปิดเผยกำหนดราคากลางและรายละเอียดรูปแบบรายการโครงการขุดลอกสระน้ำสาธารณประโยชน์
(หนองตะครอง) หมู่ที่ ๑๐ บ้านป่ามะพร้าว ตำบลครบุรีได้
ด้วยวิธีประกวดราคาอิเล็กทรอนิกส์ (e-bidding)

ด้วยเทศบาลตำบลครบุรีได้ มีความประสงค์จะดำเนินประกาศเทศบาลตำบลครบุรีได้ เรื่อง
ประกวดราคาจ้างก่อสร้างโครงการขุดลอกสระน้ำสาธารณประโยชน์ (หนองตะครอง) หมู่ที่ ๑๐
บ้านป่ามะพร้าว ตำบลครบุรี ด้วยวิธีประกวดราคาอิเล็กทรอนิกส์ (e-bidding) รายละเอียดดังนี้

โครงการขุดลอกสระน้ำสาธารณประโยชน์ (หนองตะครอง) หมู่ที่ ๑๐ บ้านป่ามะพร้าว
ตำบลครบุรีได้ ด้วยวิธีประกวดราคาอิเล็กทรอนิกส์ (e-bidding) ปริมาณงานพื้นที่รวม ๑๖,๕๐๐ ตารางเมตร
ลึกเฉลี่ย ๓ เมตร หรือมีปริมาตรดินขุดไม่น้อยกว่า ๔๗,๒๖๘ ลูกบาศก์เมตร พร้อมติดตั้งป้ายโครงการตาม
แบบเทศบาลตำบลครบุรีได้กำหนด โดยขอเบิกจ่ายจากเงินนอกงบประมาณรายจ่ายประจำปี ๒๕๖๖
อุดหนุนเฉพาะกิจ กองช่าง แผนงานอุตสาหกรรมและการโยธา งานก่อสร้าง หมวดค่าที่ดินและสิ่งก่อสร้าง
ประเภทค่าปรับปรุงที่ดินและสิ่งก่อสร้าง วงเงินงบประมาณ ๒,๕๐๖,๐๐๐.๐๐ บาท (สองล้านห้าแสนหก
พันบาทถ้วน) กำหนดราคากลาง ๒,๗๐๑,๐๐๐ บาท (สองล้านเจ็ดแสนหนึ่งพันบาทถ้วน)

จึงขอประกาศเปิดเผยราคากลาง ตามแนวทางประกาศรายละเอียดข้อมูลราคากลางและ
คำนวณราคากลางเกี่ยวกับการจัดซื้อจัดจ้างของหน่วยงานของรัฐ รายละเอียดแนบท้ายประกาศฉบับนี้

ประกาศ ณ วันที่ ๑๓ ธันวาคม



(ลงชื่อ).....

(นายสมชาติ เดชดอน)

นายกเทศมนตรีตำบลครบุรีได้

โครงการ ขุดลอกสระน้ำสาธารณะประ โยชน์ (หนองตะครอง) หมู่ที่ 10 บ้านป่ามะพร้าว
 ประเภท งานชลประทาน
 ปริมาณงาน ขุดลอกสระน้ำ (หนองตะครอง) พื้นที่รวม 16,500 ตร.ม. ลึกเฉลี่ย 3 ม. หรือคิดเป็นพื้นที่งานขุดลอกไม่น้อยกว่า 47,268 ลบ.ม.
 ที่ตั้งโครงการ สระน้ำสาธารณะประ โยชน์ (หนองตะครอง)บ้านป่ามะพร้าว ม.10 ตำบลนครบุรีใต้ อำเภอครบุรี จังหวัดนครราชสีมา
 ฝ่ายประมาณการ กองช่างเทศบาลตำบลนครบุรีใต้ วันที่.....เดือน...พฤษภาคม...พ.ศ...2565...

ลำดับ	รายการ	ราคางานต้นทุน	Factor F	ราคาค่างานก่อสร้าง	หมายเหตุ
1	งานชลประทาน	2,020,178.00	1.3375	2,701,988.08	Factor F
					- เงินล่วงหน้าจ่าย 0 %
2	ป้ายประชาสัมพันธ์โครงการ		1.0000	-	- ดอกเบี้ยเงินกู้ 6 % - ภาษีมูลค่าเพิ่ม 7 % - ประกันผลงาน 0 %
สรุป		รวมเป็นค่าก่อสร้าง		2,701,988.08	
		คิดเป็นเงินค่าก่อสร้างประมาณ		2,701,000.00	
	ตัวอักษร	- สองล้านเจ็ดแสนหนึ่งพันบาทถ้วน -			

ขนาดเนื้อที่หรือพื้นที่....16,500.....ตารางเมตร

คณะกรรมการกำหนดราคากลางได้ตรวจสอบแล้ว

ราคาเฉลี่ย.....163.697...บาท / ตารางเมตร

เห็นชอบให้ประมาณราคานี้เป็นราคากลาง

ราคาเฉลี่ย.....57.142...บาท / ลูกบาศก์เมตร

ที่มาของราคา : ราคาพาณิชย์จังหวัดนครราชสีมา วันที่...-...เดือน.....-.....พ.ศ....-.....

: ราคากรมบัญชีกลาง กระทรวงการคลัง

ลงชื่อ.....ประธานกรรมการฯ
นางสาวกัญญาพัชญ์ ตรี
 (รองปลัดเทศบาล)

ลงชื่อ.....กรรมการ ฯ
 (นางสาวชาลิณี ภิบาลญาติ)
 เจ้าพนักงานการเงินและบัญชีชำนาญงาน

ลงชื่อ.....กรรมการ ฯ
 (นายอัครวิ ชาญสง)

(ลงชื่อ).....

(นางวรรณยุพา อนุชาติตระกูล)

หัวหน้าเจ้าหน้าที่พัสดุ

- ความคิดเห็นนายกเทศบาลตำบลนครบุรีใต้

(ลงชื่อ).....

(นายสมชาติ เดชคอน)

ประมาณราคา ชุดลอกสรณะประโชชน์ (หนองตะครอง) หมู่ที่ 10 บ้านป่ามะพร้าว

สถานที่ก่อสร้าง สระน้ำสาธารณประโชชน์ (หนองตะครอง)บ้านป่ามะพร้าว ม.10 ตำบลกรบุรีได้ อำเภอกรบุรี จังหวัดนครราชสีมา

ฝ่ายประมาณราคา กองช่างเทศบาลตำบลกรบุรีได้ อำเภอกรบุรี จังหวัดนครราชสีมา

ประมาณการโดย กองช่างเทศบาลตำบลกรบุรีได้ อำเภอกรบุรี จังหวัดนครราชสีมา

วันที่.....เดือน.....พฤษภาคม...พ.ศ...2565...


ลำดับ ที่	รายการ	จำนวน	หน่วย	ราคาวัสดุ - ค่าแรง - ต่อหน่วย		จำนวนเงิน (บาท)	หมายเหตุ	
				วัสดุ	ค่าแรง/เครื่องจักร			
1	งานชลประทาน							
	1.1 งานชลประทาน (ชุดลอกแก้ไขปัญหาลภัยแล้ง)							
	- งานสูบน้ำระยะปานกลางบริเวณเขตรอกก่อนดำเนินการ	1.00	งาน			2,000.00	ค่าดำเนินการที่นับเงินใช้ค่า	
	- งานตักกลางชุดเปิดดินด้วยเครื่องจักร (พื้นที่ 16,500 ตร.ม.) ลึกเฉลี่ย 0.30 ม.	4,950.00	ลบ.ม.	16.20		80,190.00	ลึกรละ 35 - 35.99 บาท	
	- งานชุดลอกด้วยรถชุด	47,268.00	ลบ.ม.	26.53		1,254,020.04		
	- ค่าแรงงาน/เครื่องจักรขนย้ายพร้อมปรับเกรดดินแต่ง	47,268.00	ลบ.ม.	14.47		683,967.96	ค่าขนย้ายระยะทาง 2 กม.	
	รวมค่าจ้างต้นทุนงานชลประทาน						2,020,178.00	

(ลงชื่อ).....ประธานกรรมการฯ (ลงชื่อ).....กรรมการ (ลงชื่อ).....ผู้แทนขอใบอนุญาต

นางสาวกัญญาพัชญ์ ศิริ (นางสาวกัญญาพัชญ์ กัญญาพัชญ์) (นางสมชาติ เศษคอน)

รองปลัดเทศบาล เจ้าพนักงานการเงินและบัญชีชำนาญงาน (นางวรรณุษา อนุชาติตระกูล)

ผู้ดำเนินการกองคลัง นายกเทศมนตรีตำบลกรบุรีได้

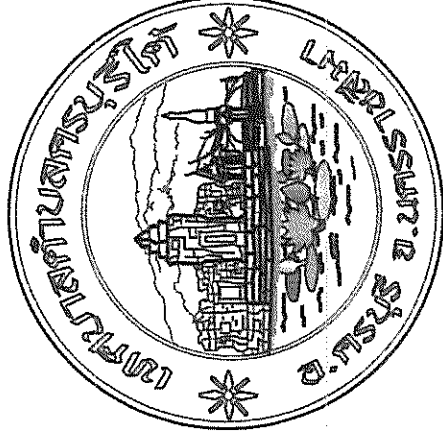

แบบ

โครงการ ขุดสระน้ำ หนองตะครอง บ้านป่ามะพร้าว ม.10


- ขุดสระน้ำสาธารณะประโยชน์ (หนองตะครอง) บ้านป่ามะพร้าว ม.10 พื้นที่รวม 16,500 ตร.ม. ลึกเฉลี่ย 3 ม. หรือคิดเป็นพื้นที่งานขุดลอกไม่น้อยกว่า 47,268 ลบ.ม.

ที่ตั้งโครงการสระน้ำสาธารณะประโยชน์ (หนองตะครอง)บ้านป่ามะพร้าว ม.10 ตำบลนครบุรีใต้ อำเภอนครบุรี จังหวัดนครราชสีมา

โครงการอนุรักษ์ปรับปรุงฟื้นฟูแหล่งน้ำ (หนองทะลวง) บ้านป่าพะพร้าว น.๑๐

ตำบล นครบุรีใต้

เทศบาลตำบลนครบุรีใต้ อำเภอ นครบุรี จังหวัด นครราชสีมา

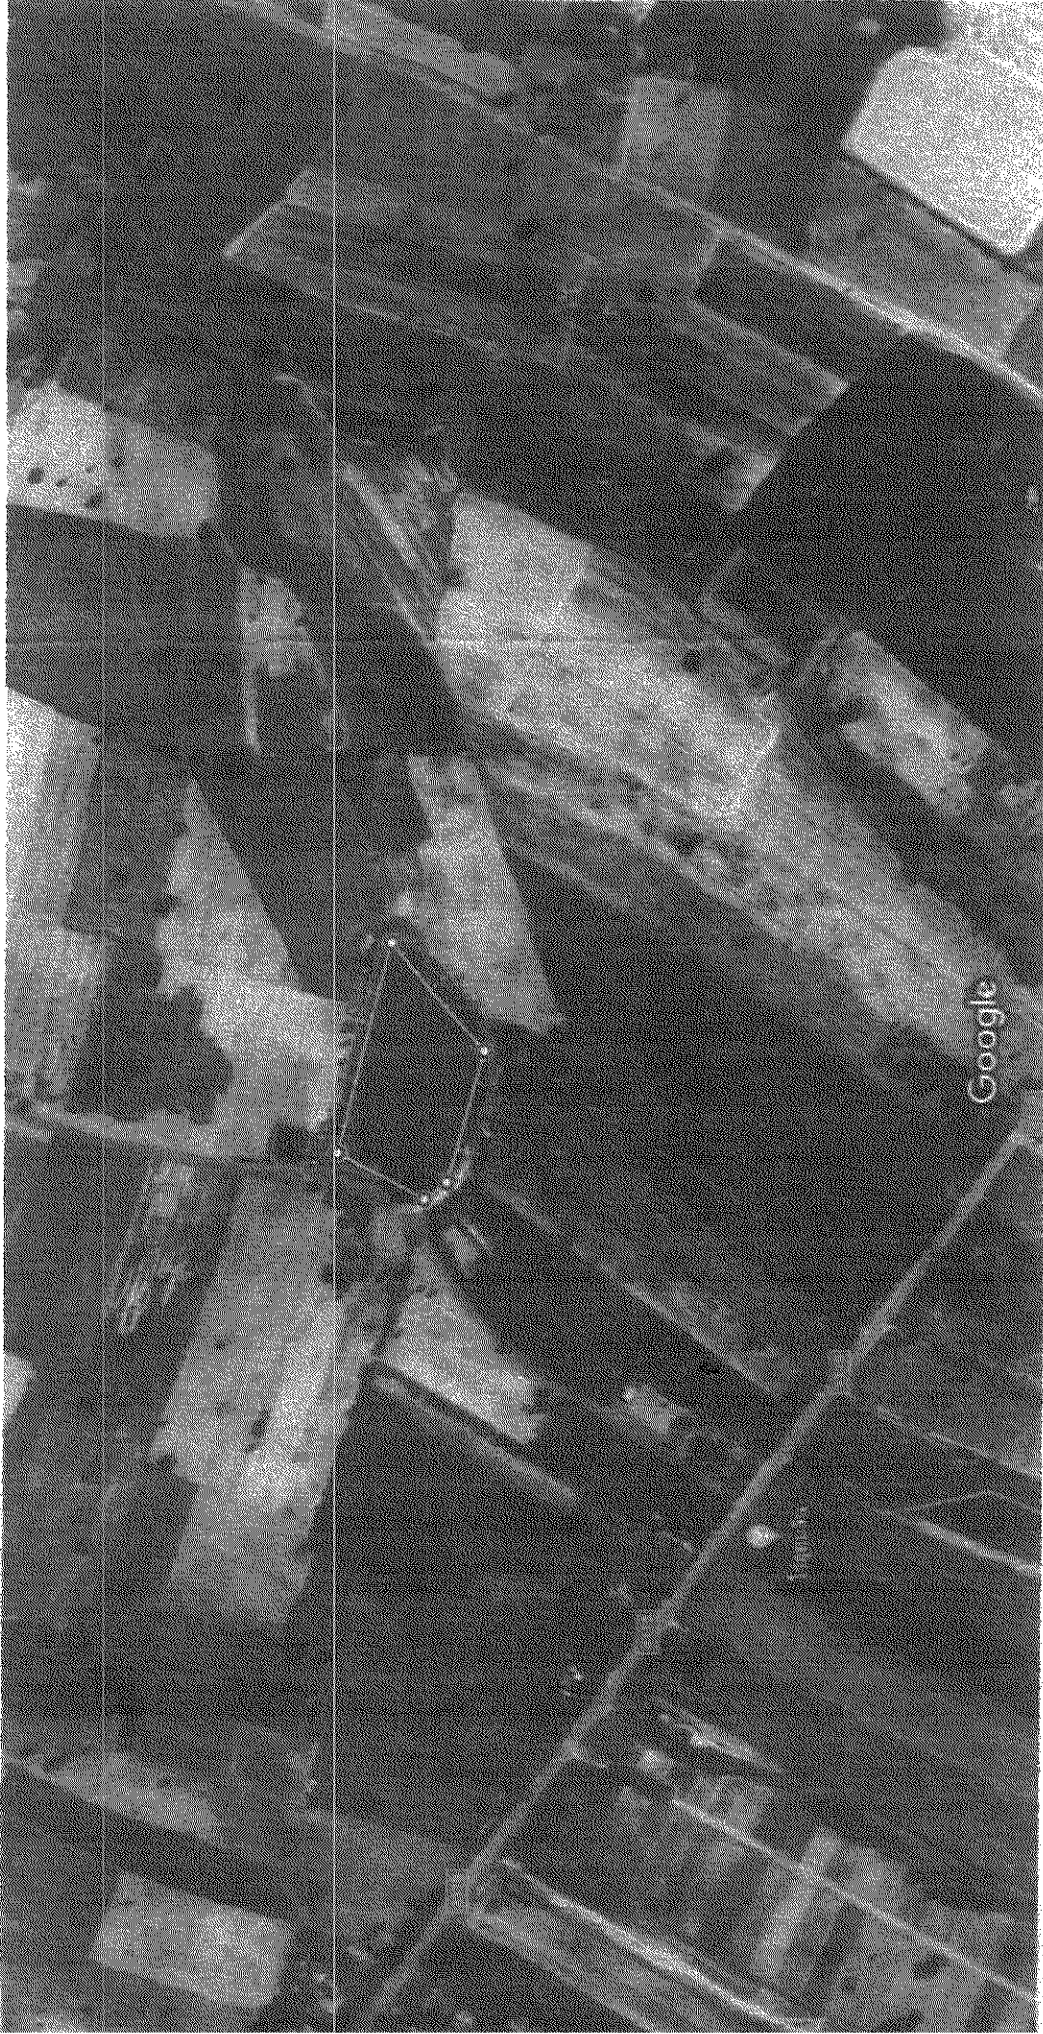



องค์การบริหารส่วนท้องถิ่น
จังหวัดนครราชสีมา

แบบมาตรฐานเลขที่
ทบ.1ธ. 03-102

เลขที่ :

มาตรฐานบัญชีประชาชาติชนิดโครงการ

รหัสส่วน รหัสประจำ

ชื่อแบบ

ชื่อตำแหน่ง/ชื่อสภา

ชื่อหน่วยงาน

เลขที่เอกสาร/ปีงบประมาณ
000-
0000000/0000000

ปีงบประมาณ

เลขที่

แผ่นที่ : 1

จำนวน : 1

2.40

โครงการก่อสร้างของ.....

โครงการ.....

บริเวณงาน.....

งบประมาณ.....บาท

วันเริ่มสัญญา.....วันสิ้นสุดสัญญา.....

ผู้รับจ้าง.....โทร.....

ผู้ควบคุมงาน.....โทร.....

ผู้ควบคุมงาน.....โทร.....

ขอภัยในความไม่สะดวก

แบบขยายข้อความป้าย

มาตรฐาน

1 : 10

รายละเอียดประกอบแบบ

- วัตถุประสงค์งานและรายละเอียดของโครงการก่อสร้าง
 - คำชี้แจงให้ทราบถึงความเหมาะสมของพื้นที่ใช้สอย
 - รายละเอียดการก่อสร้างเบื้องต้น และรายละเอียดอื่น
- ซึ่งมีกำหนดไว้ในแบบ ให้ผู้ควบคุมงานเป็นผู้กำหนด



องค์การปกครองส่วนท้องถิ่น
จังหวัดนครราชสีมา

แบบมาตรฐานเลขที่
พด.บม. 03-101

ฉบับ :

มาตรฐานบัญชีโครงการหลัก

มาตรฐาน
รูปถ่าย

เขียนโดย

ชื่อตำแหน่ง ผู้เขียน

วันที่พิมพ์

หน่วยงาน
กรมส่งเสริมการเกษตร
กรมส่งเสริมการเกษตร
จ.นครราชสีมา

ที่พิมพ์


จุดพิมพ์

หน้าสี :

1

จำนวน :


1

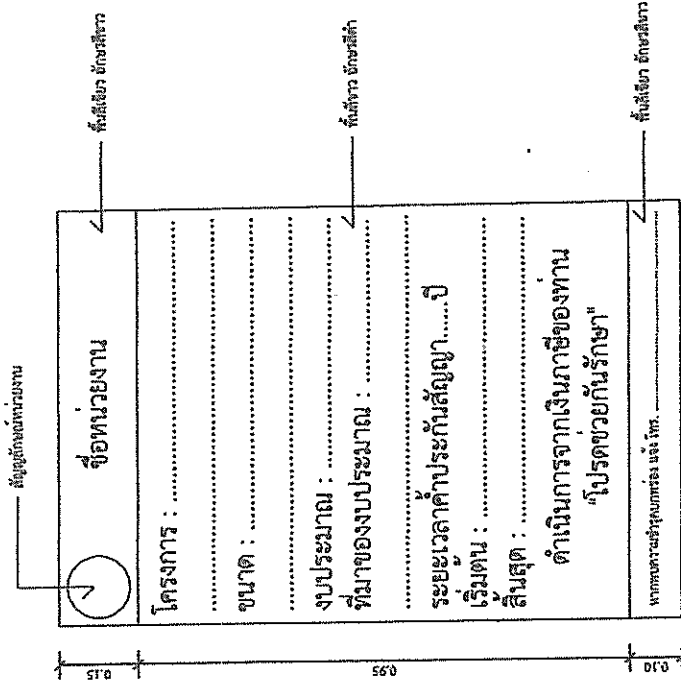

แบบขยายข้อความป้าย
ขนาดกระดาษ 1 : 10

รายการประกอบแบบ

1. เสา ตั้งอยู่ข้างหลัง โถงสี่เหลี่ยม
2. พื้นข้างด้านหน้าทำสีน้ำมันเคลือบ
3. ฝ้าข้างในให้ขนาดตามความเหมาะสม

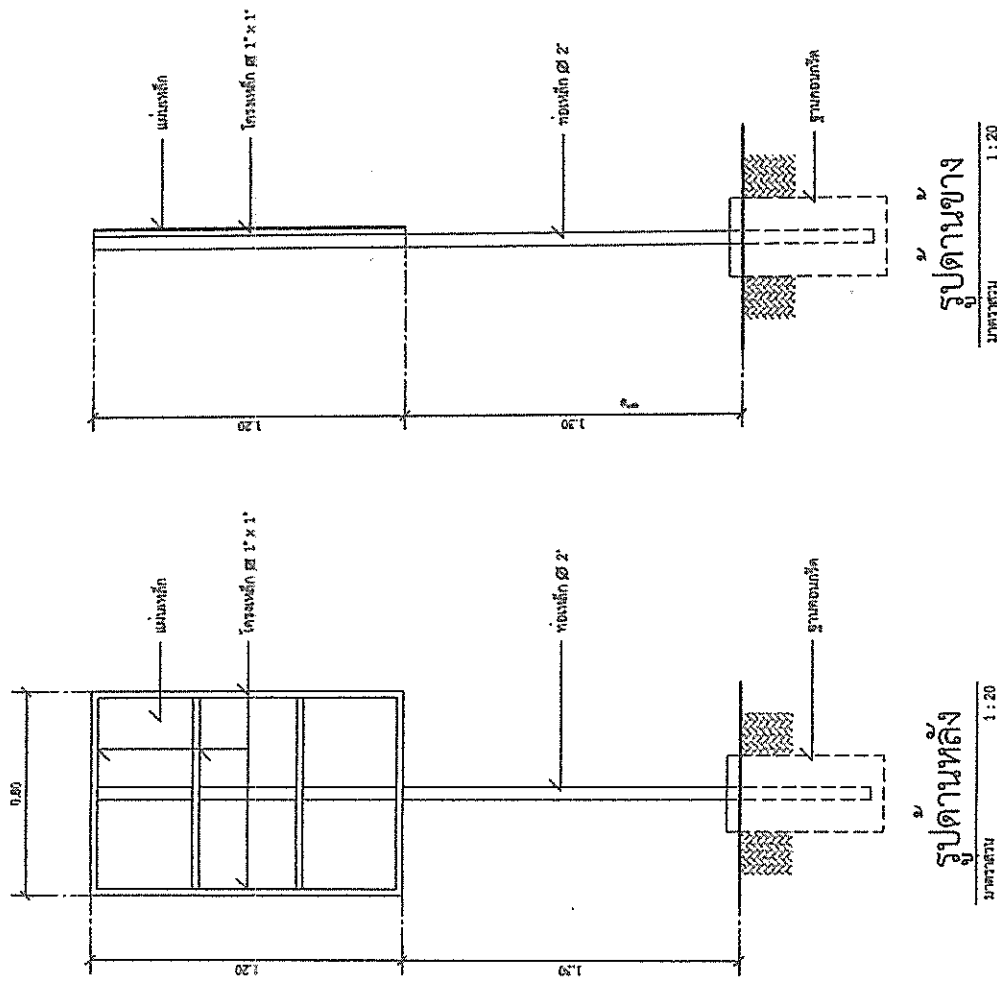

รูปด้านขวา
ขนาดกระดาษ 1 : 20

รูปด้านหลัง
ขนาดกระดาษ 1 : 20