



ประกาศเทศบาลตำบลครบุรีใต้

เรื่อง เปิดเพิกำหนดราคากลางและรายละเอียดรูปแบบรายการโครงการก่อสร้างถนนคอนกรีตเสริมเหล็ก
บ้านบึงพัฒนา หมู่ที่ ๑๒ ตำบลครบุรีใต้ อำเภอครบุรี จังหวัดนครราชสีมา ด้วยวิธีประกวดราคา
อิเล็กทรอนิกส์ (e-bidding)

ด้วยเทศบาลตำบลครบุรีใต้ มีความประสงค์จะดำเนินประกาศเทศบาลตำบลครบุรีใต้ เรื่อง
ประกวดราคาจ้างก่อสร้างโครงการก่อสร้างถนนคอนกรีตเสริมเหล็กบ้านบึงพัฒนา หมู่ที่ ๑๒ ตำบลครบุรีใต้
อำเภอครบุรี จังหวัดนครราชสีมา ด้วยวิธีประกวดราคาอิเล็กทรอนิกส์ (e-bidding) รายละเอียดดังนี้

โครงการก่อสร้างถนนคอนกรีตเสริมเหล็กบ้านบึงพัฒนา หมู่ที่ ๑๒ ตำบลครบุรีใต้ อำเภอ
ครบุรี จังหวัดนครราชสีมา ด้วยวิธีประกวดราคาอิเล็กทรอนิกส์ (e-bidding) ปริมาณงานผิวจราจรกว้าง
๔ เมตร ยาว ๑๘๔ เมตร หนา ๐.๑๕ เมตร หรือคิดเป็นพื้นที่งานก่อสร้างถนนคอนกรีตเสริมเหล็กไม่น้อยกว่า
๗๓๖ ตารางเมตร พร้อมติดตั้งป้ายโครงการตามแบบเทศบาลตำบลครบุรีใต้กำหนด โดยขอเบิกจ่ายจากเงิน
งบประมาณรายจ่ายประจำปี ๒๕๖๗ กองช่าง แผนงานอุตสาหกรรมและการโยธา งานก่อสร้าง หมวด
ค่าที่ดินและสิ่งก่อสร้าง ประเภทค่าก่อสร้างสิ่งสาธารณูปการ วงเงินงบประมาณ ๕๓๘,๐๐๐.๐๐ บาท
(ห้าแสนสามหมื่นแปดพันบาทถ้วน) กำหนดราคากลาง ๕๓๑,๐๐๐.๐๐ บาท (ห้าแสนสามหมื่นหนึ่งพันบาท
ถ้วน)

จึงขอประกาศเปิดเพียราคากลาง ตามแนวทางประกาศรายละเอียดข้อมูลราคากลางและ
คำนวณราคากลางเกี่ยวกับการจัดซื้อจัดจ้างของหน่วยงานของรัฐ รายละเอียดแนบท้ายประกาศฉบับนี้

ประกาศ ณ วันที่ ๑๕ กรกฎาคม พ.ศ. ๒๕๖๗

(ลงชื่อ).....



(นายสมชาติ เดชดอน)

นายกเทศมนตรีตำบลครบุรีใต้

ตารางแสดงวงเงินงบประมาณที่ได้รับจัดสรรและราคากลางในงานจ้างก่อสร้าง

๒. ชื่อโครงการ โครงการก่อสร้างถนนคอนกรีตเสริมเหล็กบ้านบึงพัฒนา หมู่ที่ ๑๒ ตำบลครบุรีได้ อำเภอ
ครบุรี จังหวัดนครราชสีมา
/หน่วยงานเจ้าของโครงการ.....เทศบาลตำบลครบุรีได้.....

๒. วงเงินงบประมาณที่ได้รับจัดสรร.....๕๓๘,๐๐๐.๐๐..... บาท

๓. ลักษณะงาน

- ขนาดผิวจราจร กว้าง ๔ เมตร ยาว ๑๘๔ เมตร ทน ๐.๑๕ เมตร หรือคิดเป็นพื้นที่งาน
ก่อสร้างถนนคอนกรีตเสริมเหล็กไม่น้อยกว่า ๗๓๖ ตารางเมตร ตามแบบเทศบาลตำบล
ครบุรีได้กำหนด

๔. ราคากลางคำนวณ ณ วันที่ ๒๘ มิถุนายน ๒๕๖๗ เป็นเงิน ๕๓๑,๐๐๐.๐๐ บาท

๕. บัญชีประมาณการราคากลาง

๕.๑ แบบ ปร.๔

๕.๒ แบบ ปร.๕

๖. รายชื่อคณะกรรมการกำหนดราคากลาง

- | | |
|-------------------------------|---|
| ๖.๑ นางวรุณยุพา อนุชาติตระกูล | ผู้อำนวยการกองคลัง |
| ๖.๒ นายอานัฐ นากพิมาย | ผู้ช่วยนายช่างโยธา |
| ๖.๓ นายอดิศักดิ์ เดชดอน | ผู้ช่วยเจ้าพนักงานป้องกันและบรรเทาสาธารณภัย |

โครงการ ก่อสร้างถนนคอนกรีตเสริมเหล็ก บ้านบึงพัฒนา ม.12

ประเภท งานทาง

ปริมาณงาน ผิวจราจรกว้าง 4 ม. ยาว 184 ม. หนา 0.15 ม. หรือคิดเป็นพื้นที่งานก่อสร้างถนนคอนกรีตเสริมเหล็กไม่น้อยกว่า 736 ตร.ม.

ที่ตั้งโครงการ สถานที่ดำเนินการถนนภายในบ้านบึงพัฒนา ม.12 ตำบลนครบุรีใต้ อำเภอนครบุรี จังหวัดนครราชสีมา

ฝ่ายประมาณการ กองช่างเทศบาลตำบลนครบุรีใต้

วันที่...28...เดือน...มิถุนายน...พ.ศ...2567...

ลำดับ	รายการ	ราคางานต้นทุน	Factor F	ราคาค่างานก่อสร้าง	หมายเหตุ
1	งานทาง	389,101.45	1.3647	531,006.75	Factor F
					- เงินล่วงหน้าจ่าย 0 %
					- ดอกเบี้ยเงินกู้ 7 %
					- ภาษีมูลค่าเพิ่ม 7 %
					- ประกันผลงาน 5 %
สรุป		รวมเป็นค่าก่อสร้าง		531,006.75	
		คิดเป็นเงินค่าก่อสร้างประมาณ		531,000.00	
	ตัวอักษร	- ห้าแสนสามหมื่นหนึ่งพันบาทถ้วน -			

ขนาดเนื้อที่หรือพื้นที่.....736.....ตารางเมตร

คณะกรรมการกำหนดราคากลางได้ตรวจสอบแล้ว

ราคาเฉลี่ย.....721.467.....บาท / ตารางเมตร

เห็นชอบให้ประมาณราคานี้เป็นราคากลาง

ที่มาของราคา : ราคาพาณิชย์จังหวัดนครราชสีมา, กรุงเทพมหานคร วันที่.....เดือน...เมษายน, พฤษภาคม...พ.ศ...2565,2567...

: ราคากลางบัญชีกลาง กระทรวงการคลัง

ลงชื่อ.....ประธานกรรมการฯ

นางวรุณญา อุนชาติตระกูล

ลงชื่อ.....กรรมการ ฯ

นายอดิษฐ์ นากพิมาย

ผู้ช่วยนายช่างโยธา

ลงชื่อ.....กรรมการ ฯ

(นางอดิศักดิ์ เสด็จอน)

(ลงชื่อ).....

(นางวรุณญา อุนชาติตระกูล)

หัวหน้าเจ้าหน้าที่พัสดุ

- ความคิดเห็นนายกเทศบาลตำบลนครบุรีใต้

(ลงชื่อ).....

(นายสมชาติ เสด็จอน)

นายกเทศมนตรีตำบลนครบุรีใต้

ประมาณราคา ก่อสร้างถนนคอนกรีตเสริมเหล็ก บ้านบึงพัฒนา ม.12
 สถานที่ยกก่อสร้าง ถนนภายในบ้านบึงพัฒนา ม.12 ตำบลนครบุรี ได้ อำเภอครบุรี จังหวัดนครราชสีมา
 ฝ่ายประมาณราคา เทศบาลตำบลนครบุรี ได้ อำเภอครบุรี จังหวัดนครราชสีมา
 ประมาณการโดย กองช่างเทศบาลตำบลนครบุรี ได้ อำเภอครบุรี จังหวัดนครราชสีมา

วันที่...28...เดือน...มิถุนายน...พ.ศ...2567...

ลำดับ	รายการ	จำนวน	หน่วย	ราคาวัสดุ - ค่าแรง - ค่าหน่วย		รวมจำนวนเงิน	หมายเหตุ
				วัสดุ	ค่าแรง/เครื่องจักร		
1	งานทาง						
	1.1 งานโครงสร้างทาง						
	- งานปรับเกลี่ยพื้นทางเดิมก่อนเทคอนกรีต (4 x 184 ม.)	736.00	ตร.ม.		11.14	8,199.04	ค่าดำเนินการที่น้ำมันโซล่า
	- เสริมหินคลุกพื้นทาง		ตัน	135.00	23.59	-	อัตราละ 33 - 33.99 บาท
	1.2 งานคอนกรีต หน้า 0.15 ม. (1:2:4)						ค่าขนส่งระยะทาง 14 กม.
	- คอนกรีตผสมเสร็จ 240 กก./ตร.ซม. (4 x 184 ม.)	110.40	ลบ.ม.	2,613.39	306.00	322,300.66	
	- ทราयरองพื้นทาง หน้า 0.05 ม.พร้อมปรับเกลี่ย	36.00	ลบ.ม.	470.00	99.00	20,484.00	
	1.3 งานเหล็กเสริมแผ่นพลาสติก						
	- เหล็ก WIRE MASH (4 x 184 ม.)	736.00	ตร.ม.	33.00	5.00	27,968.00	
	- เหล็ก DOWEL BAR (RB 19 มม.ยาว 0.50 ม.)	8.90	กก.	22.08	2.90	222.35	ระยะทาง 100 ม.
	- เหล็ก DOWEL BAR (RB 15 มม.ยาว 0.50 ม.)	94.31	กก.	22.84	3.30	2,465.26	ระยะทาง 10.00 ม.
	- เหล็ก TIE BAR (DB 12 มม.ยาว 0.50 ม.)		กก.	21.36	3.30	-	
	1.4 งานแบบเหล็กงานแอสฟัลท์						
	- แบบข้างติดตามยาว 2 ซ้ำ	184.00	ม.		15.26	2,807.84	
	- หอดขยายรอยต่อคอนกรีต	72.00	ม.		12.83	923.76	
	รวมค่าผ่านทางต้นท่อน้ำที่ 1 ยกออกไป					385,370.91	

(ลงชื่อ).....ประธานกรรมการฯ (ลงชื่อ)..... (ลงชื่อ).....หัวหน้าเจ้าหน้าที่พัสดุ (ลงชื่อ).....ผู้เห็นชอบอนุมัติ
 นายอนุชิต อนุชิตระกูล (นางวรุณญา อนุชิตระกูล) (นายสมชาติ เดชดอน)
 ตำแหน่ง..... (ตำแหน่ง.....) (ตำแหน่ง.....)
 ตำแหน่ง..... ตำแหน่ง..... ตำแหน่ง.....
 ตำแหน่ง..... ตำแหน่ง..... ตำแหน่ง.....

ประมาณราคา ก่อสร้างถนนคอนกรีตเสริมเหล็ก บ้านบึงพัฒนา ม.12





สถานที่ก่อสร้าง ถนนภายในบ้านบึงพัฒนา ม.12 ตำบลบุรีใต้ อำเภอศรีนครินทร์ จังหวัดนครราชสีมา



วันที่...28...เดือน...มิถุนายน...พ.ศ...2567...

ฝ่ายประมาณราคา เทศบาลตำบลบุรีใต้ อำเภอศรีนครินทร์ จังหวัดนครราชสีมา

ประมาณการโดย กองช่างเทศบาลตำบลบุรีใต้ อำเภอศรีนครินทร์ จังหวัดนครราชสีมา

ลำดับ	รายการ	จำนวน	หน่วย	ราคาวัสดุ - ค่าแรง - ต่อหน่วย		รวมจำนวนเงิน	หมายเหตุ
				วัสดุ	ค่าแรง/เครื่องจักร		
	รวมค่างานทางต้นท่อน้ำที่ 1 ยกยอดมา					385,370.91	
	1.5 งานไหลทาง						
	- ลงหินคลุกไหลทางหรือเชื่อมต่างๆ กว้าง 0.20 ม.	22.00	ตัน	135.00	23.59	3,489.42	คำนวณส่งระยะทาง 14 กม.
	- ค่าแรงงาน/เครื่องจักรปรับเกรดเกลี่ยหินคลุก	15.00	ลบ.ม.		16.08	241.12	
	รวมค่างานทางต้นท่อน					389,101.45	

(ลงชื่อ).....  ประธานกรรมการฯ (ลงชื่อ).....  กรรมการ (ลงชื่อ).....  หัวหน้าเจ้าหน้าที่พัสดุ (ลงชื่อ).....  ผู้เห็นชอบอนุมัติ

นางระพีพร อธิษฐาน  นายอรรถสิทธิ์ นวกสิขิมาย  (นางอรุณยุพา ออนุชาติตระกูล) (นายสมชาติ เศษคอน)

ตำแหน่ง..... ตำแหน่งผู้ช่วยนายช่างโยธา ตำแหน่ง...ส.ร.จ.ม.ง... ตำแหน่ง...ผู้ช่วยช่างโยธา ตำแหน่ง...ผู้ควบคุมการก่อสร้าง



แบบ

โครงการก่อสร้างถนนคอนกรีตเสริมเหล็ก บ้านบึงพัฒนา ม.12



-ผิวจราจรกว้าง 4 ม. ยาว 184 ม. ทน 0.15 ม. หรือคิดเป็นพื้นที่งานก่อสร้างถนนคอนกรีตเสริมเหล็กไม่น้อยกว่า 736 ตร.ม.


ที่ตั้งโครงการถนนภายในบ้านบึงพัฒนา ม.12 ตำบลนครบุรีใต้ อำเภอนครบุรี จังหวัดนครราชสีมา




ตำบล นครบุรีใต้

โครงการก่อสร้างถนนคอนกรีตเสริมเหล็ก บ้านบึงพัฒนา ม.12 ตำบลนครบุรีใต้ อำเภอครบุรี จังหวัดนครราชสีมา ปริมาณงานผิวจราจรกว้าง 4 ม. ยาว 184 ม. หก 0.15 ม. หรือคิดเป็นพื้นที่งานก่อสร้างถนนคอนกรีตเสริมเหล็กไม่น้อยกว่า 736 ตร.ม.

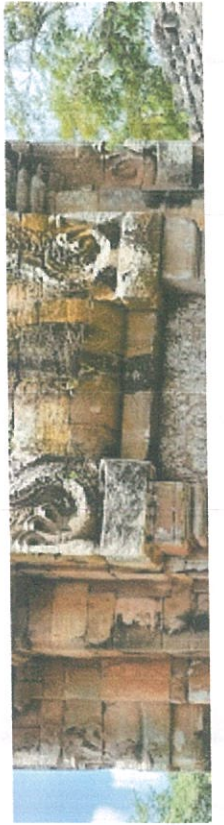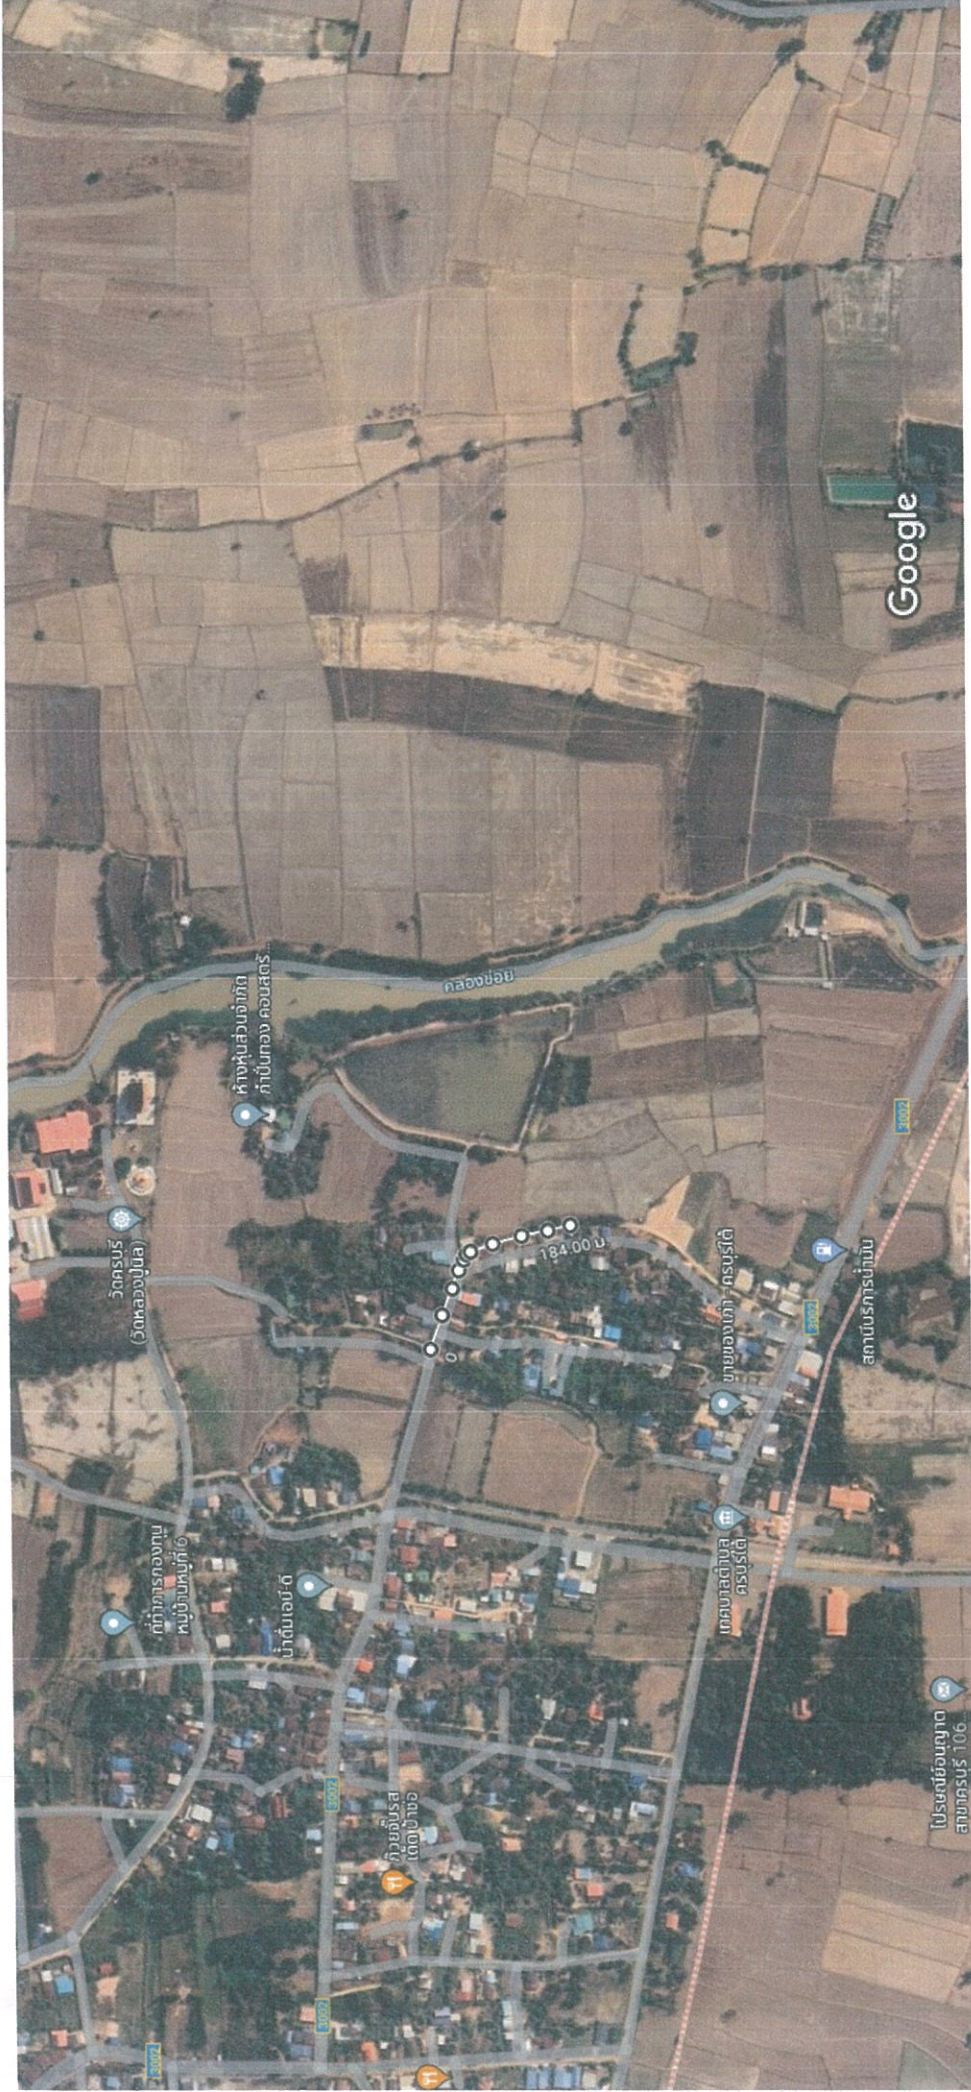

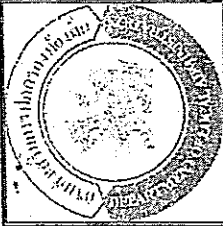


องค์การปกครองส่วนท้องถิ่น จังหวัดนครราชสีมา	
ระบบมาตรฐานเลขที่ ทบ.มท. 03-101	
ชื่อ : มาตรฐานข้อเสนอราคาจ้าง	
มาตรฐาน เลขที่	รหัสเลข ชื่อผู้เสนอ
โครงการ เลขที่	ชื่อโครงการ เลขที่
ผู้เสนอ	
ผู้จัดทำ	จำนวน : 1
หน้า	รวม : 1

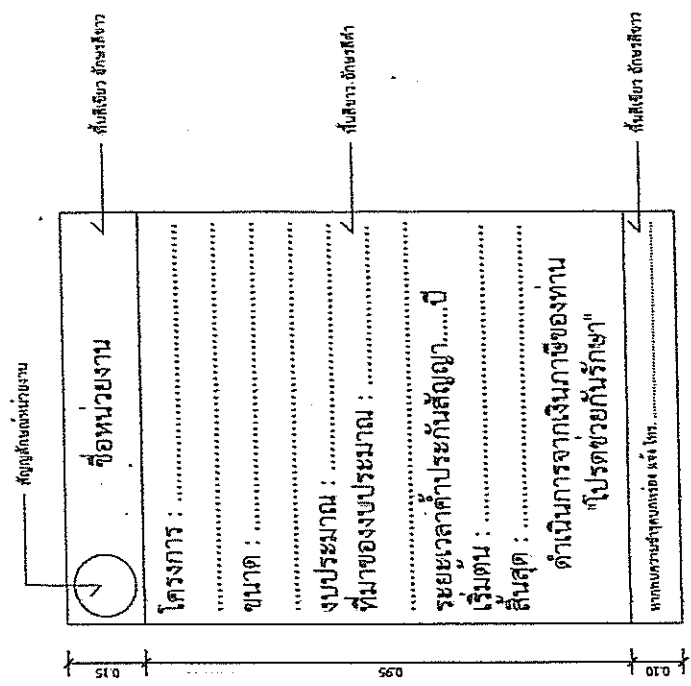


แบบขยายข้อความป้าย
มาตรา 77
1 : 10

- รายการประกอบแบบ
1. ค่าติดตั้งป้าย 10 บาท
 2. ค่าป้ายตามแบบ
 3. ค่าป้ายให้ตรงตามแบบ

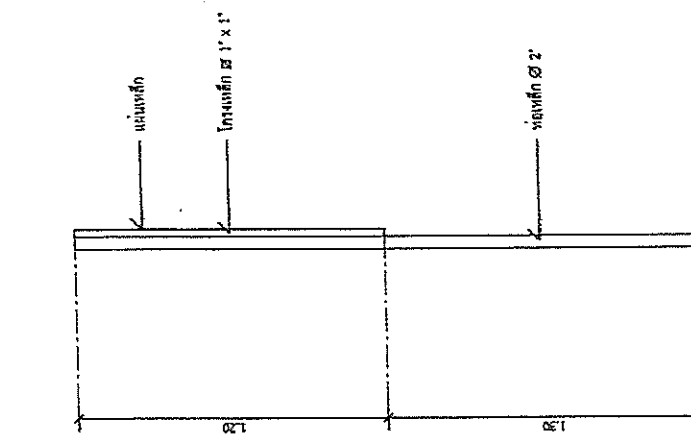

รูปด้านข้าง
มาตรา 77
1 : 20

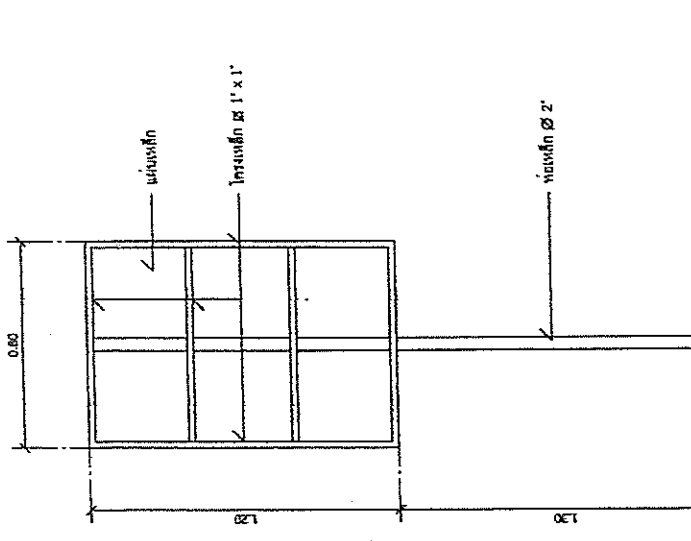

รูปด้านหลัง
มาตรา 77
1 : 20