

ประกาศเทศบาลตำบลบุรีใต้

เรื่อง เปิดแผนกำหนดราคากลางและรายละเอียดรูปแบบรายการโครงการก่อสร้างถนนคอนกรีตเสริมเหล็ก  
บ้านสระผักโพด หมู่ที่ ๒ (ซอยข้างบ้านสห.คำ) ตำบลบุรีใต้ อำเภอศรีบุรี จังหวัดนครราชสีมา  
โดยวิธีคัดเลือก

ด้วยเทศบาลตำบลบุรีใต้ มีความประสงค์จะดำเนินการก่อสร้างถนนคอนกรีตเสริม  
เหล็กบ้านสระผักโพด หมู่ที่ ๒ (ซอยข้างบ้านสห.คำ) ตำบลบุรีใต้ อำเภอศรีบุรี จังหวัดนครราชสีมา  
โดยวิธีคัดเลือก รายละเอียดดังนี้

โครงการก่อสร้างถนนคอนกรีตเสริมเหล็กบ้านสระผักโพด หมู่ที่ ๒ (ซอยข้างบ้านสห.คำ)  
ตำบลบุรีใต้ อำเภอศรีบุรี จังหวัดนครราชสีมา ปริมาณงานขนาดผิวจราจรกว้าง ๓ เมตร ยาว ๔๖๕  
เมตร หนา ๐.๑๕ เมตร หรือคิดเป็นพื้นที่งานก่อสร้างถนนคอนกรีตเสริมเหล็กไม่น้อยกว่า ๑,๓๙๕ ตาราง  
เมตร พร้อมติดตั้งป้ายโครงการตามแบบเทศบาลตำบลบุรีใต้กำหนด ระบายจ่ายประจำปีงบประมาณ พ.ศ.  
๒๕๖๔ แผนงานอุตสาหกรรมและการโยธา งานก่อสร้างโครงสร้างพื้นฐาน งบลงทุน หมวดค่าที่ดินและ  
ก่อสร้าง ประเภทค่าก่อสร้างสิ่งสาธารณูปโภค วงเงินงบประมาณ ๑,๐๑๑,๐๐๐ บาท (หนึ่งล้านหนึ่งหมื่น  
หนึ่งพันบาทถ้วน) กำหนดราคากลาง ๑,๐๒๔,๐๐๐ บาท (หนึ่งล้านสองหมื่นสี่พันบาทถ้วน)

จึงขอประกาศเปิดแผนราคากลาง ตามแนวทางประกาศรายละเอียดข้อมูลราคากลางและ  
คำนวณราคากลางเกี่ยวกับการจัดซื้อจัดจ้างของหน่วยงานของรัฐ รายละเอียดแนบท้ายประกาศฉบับนี้

ประกาศ ณ วันที่ ๖ กันยายน พ.ศ. ๒๕๖๕

(ลงชื่อ).....  
(นายอรรถวิทย์ คุ้มชูทอง)  
นายกเทศมนตรีตำบลบุรีใต้

ตารางแสดงวงเงินงบประมาณที่ได้รับจัดสรรและราคาากลางในงานจ้างก่อสร้าง

๑. ชื่อโครงการ โครงการก่อสร้างถนนคอนกรีตเสริมเหล็กบ้านสระผักโพด หมู่ที่ ๒ (ขอขยายบ้านสห.คำ) ตำบลครบุรีใต้ อำเภอครบุรี จังหวัดนครราชสีมา /หน่วยงานเจ้าของโครงการ.....เทศบาลตำบลครบุรีใต้.....
๒. วงเงินงบประมาณที่ได้รับจัดสรร.....๑,๐๑๑,๐๐๐..... บาท
๓. ลักษณะงาน
- ขนาดผิวจราจรกว้าง ๓ เมตร ยาว ๔๖๕ เมตร หน้า ๐.๑๕ เมตร หรือคิดเป็นพื้นที่งาน ก่อสร้างถนนคอนกรีตเสริมเหล็กไม่น้อยกว่า ๑,๓๙๕ ตารางเมตร พร้อมติดตั้งป้ายโครงการ ตามแบบเทศบาลตำบลครบุรีใต้กำหนด
๔. ราคาากลางคำนวณ ณ วันที่ ๒ กันยายน ๒๕๖๕ เป็นเงิน ๑,๐๒๔,๐๐๐.- บาท
๕. บัญชีประมาณการราคาากลาง
๕.๑ แบบ ป.ร.๔
๕.๒ แบบ ป.ร.๕
๖. รายชื่อคณะกรรมการกำหนดราคาากลาง
๖.๑ นางฐิษารัตน์ คำภิญญา ผู้อำนวยการกองช่าง
๖.๒ นางวรรณยุพา อุ่นชาติตระกูล ผู้อำนวยการกองคลัง
๖.๓ นายเจษฎาภรณ์ แดมนโนโพธิ์ นายช่างโยธา

โครงการ ก่อสร้างถนนคอนกรีตเสริมเหล็กบ้านสระผักโพด หมู่ที่ 2 ( ซอยข้างบ้าน สห.คำว )  
 ประเภท งานทาง

ปริมาณงาน คิวรองรับกว้างเฉลี่ย 3 ม. ยาว 465 ม. หนาเฉลี่ย 0.15 ม. หรือคิดเป็นพื้นที่งานก่อสร้างถนนคอนกรีตเสริมเหล็ก ไม่น้อยกว่า 1,395 ตร.ม.


ฝ่ายประมาณการ กองช่างเทศบาลตำบลกรบุรีใต้ วันที่.....เดือน.....ปีพ.ศ...2564

ลำดับ	รายการ	ราคางานต้นทุน	Factor F	ราคาทำงานก่อสร้าง	หมายเหตุ
1	งานทาง	752,655.92	1.3611	1,024,439.97	Factor F
					- เงินล่วงหน้าจ่าย 0 %
					- ดอกเบี้ยเงินกู้ 5 %
					- ค่าใช้จ่ายที่เพิ่ม 7 %
					- ประสิทธิภาพงาน 5 %
รวมเป็นค่าก่อสร้าง				1,024,439.97	
คิดเป็นเงินค่าก่อสร้างประมาณ				1,024,000.00	
สรุป	- หนึ่งล้านบาทหนึ่งพันบาทถ้วน -				

ขนาดเนื้อที่หรือพื้นที่...1.395...ตารางเมตร คณะกรรมการกำหนดราคากลางได้ตรวจสอบแล้ว  
 ราคากลาง.....734.050.....บาท / ตารางเมตร เห็นชอบให้ประมาณราคานี้เป็นราคากลาง  
 : ราคามารับบัญชีกลาง กระทรวงการคลัง

ลงชื่อ..... ประธานกรรมการฯ  
 (นางฐิธารัตน์ คำฤกษ์ญา) ผู้อำนวยการกองช่าง

ลงชื่อ..... กรรมการฯ  
 (นางวรุณยุพา อุนชาติตระกูล) ผู้อำนวยการกองคลัง

ลงชื่อ..... กรรมการฯ  
 (นายเจษฎาภรณ์ แคม โนนโพธิ์) นายช่างโยธา

(ลงชื่อ).....  
 (นางวรุณยุพา อุนชาติตระกูล)  
 หัวหน้าเจ้าหน้าที่พัสดุ

- ความเห็นนายเขตเทศบาลตำบลกรบุรีใต้ .....

(ลงชื่อ).....  
 ( นายสมชาติ เทศคอน )  
 นายกเทศมนตรีตำบลกรบุรีใต้

ประมาณราคา โครงการก่อสร้างถนนคอนกรีตเสริมเหล็กบ้านสระผัก โทศ หมู่ที่ 2 ( ซอยข้างบ้าน สท.คำ)

ปร.4 แผ่นที่ 1/1

สถานที่ก่อสร้าง ถนนภายในหมู่บ้านสระผัก โทศ ม.2 ตำบลครบุรีได้ อำเภอครบุรี จังหวัดนครราชสีมา

ฝ่ายประมาณราคา เทศบาลตำบลครบุรีได้ อำเภอครบุรี จังหวัดนครราชสีมา

วันที่.....เดือน...กันยายน...พ.ศ...2564...

ประมาณการโดย นายอาณัฐ นาคพิมาย ผู้ช่วยนายช่างโยธา

ลำดับ	รายการ	จำนวน	หน่วย	ราคาวัสดุ - ค่าแรง - ต่อหน่วย			รวมจำนวนเงิน	หมายเหตุ
				วัสดุ	ค่าแรง/เครื่องจักร	รวม		
1	<b>งานทาง</b>							
	<b>1.1 งานโครงสร้างทาง</b>							ค่าดำเนินการที่น้ำมัน ไซ้ล่า
	- งานขุดหรือคันทางเดิมพร้อมปรับเกลี่ยก่อนเทคอนกรีต	1,395.00	ตร.ม.		10.65	10.65	14,856.75	ลิตรละ 29 - 29.99 บาท
	- เสริมหินคลุกพื้นทาง		ตัน	190.00	23.56	213.56	-	ค่าขนส่งระยะทาง 15 กม.
	<b>1.2 งานคอนกรีต ทน 0.15 ม. (1:2:4)</b>							
	- คอนกรีตผสมเสร็จ 240 กก./ตร.ซม. (3 x 465 ม.)	209.25	ลบ.ม.	2,660.00	306.00	2,966.00	620,635.50	
	- ทราयरองพื้นทาง ทน 0.05 ม.พร้อมปรับเกลี่ย	69.00	ลบ.ม.	435.00	99.00	534.00	36,846.00	
	<b>1.3 งานเหล็กเสริม</b>							
	- เหล็ก WIRE MASH (3 x 465 ม.)	1,395.00	ตร.ม.	30.00	5.00	35.00	48,825.00	
	- เหล็ก DOWEL BAR (RB 19 มม.ยาว 0.50 ม.)	35.05	กก.	23.469	2.90	26.37	924.23	ระยะห่าง 100 ม.
	- เหล็ก DOWEL BAR (DB 16 มม.ยาว 0.50 ม.)	437.42	กก.	23.097	3.30	26.40	11,546.58	ระยะห่าง 5.00 ม.
	- เหล็ก TIE BAR (DB 16 มม. ยาว 0.50 ม.)		กก.	23.097	3.30	26.40	-	ระยะห่าง 0.50 ม.
	<b>1.4 งานแบบเหล็ก,งานแอสฟัลท์</b>							
	- แบบข้างติดตามยาว 2 ข้าง	465.00	ม.		15.26	15.26	7,095.90	
	- หยอดยางรอยต่อคอนกรีต	276.00	ม.		10.36	10.36	2,859.36	
	<b>รวมงานทางต้นทุนหน้าที 1 ยกออกไป</b>						<b>743,589.32</b>	

(ลงชื่อ).....ประธานกรรมการฯ (ลงชื่อ).....กรรมการ (ลงชื่อ).....กรรมการ (ลงชื่อ).....หัวหน้าเจ้าหน้าที่พัสดุ (ลงชื่อ).....ผู้เห็นชอบอนุมัติ

(นางฐิชาธิ์ คำกฤษญา)

(นางวรุณยุพา อนุชาติตระกูล)

(นายเจษฎาภรณ์ แคมโนนโพธิ์)

(นางวรุณยุพา อนุชาติตระกูล)

(นายสมชาติ เศษคอน)

ผู้อำนวยการกองช่าง

ผู้อำนวยการกองคลัง

นายช่างโยธา

ผู้อำนวยการกองคลัง

นายกเทศมนตรีตำบลครบุรีได้

ประมาณราคา โครงการก่อสร้างถนนคอนกรีตเสริมเหล็กบ้านสระผัก โปด หมู่ที่ 2 ( ซอยข้างบ้าน สท.คำ)

ปร.4 แผ่นที่ 2/2

สถานที่ก่อสร้าง ถนนภายในหมู่บ้านสระผัก โปด ม.2 ตำบลครบุรีได้ อำเภอครบุรี จังหวัดนครราชสีมา

ฝ่ายประมาณราคา เทศบาลตำบลครบุรีได้ อำเภอครบุรี จังหวัดนครราชสีมา

วันที่.....เดือน...กันยายน...พ.ศ...2564...

ประมาณการโดย นายอาณัฐ นากพิมาย ผู้ช่วยนายช่างโยธา

ลำดับ	รายการ	จำนวน	หน่วย	ราคาวัสดุ - ค่าแรง - ต่อหน่วย			รวมจำนวนเงิน	หมายเหตุ
				วัสดุ	ค่าแรง/เครื่องจักร	รวม		
	รวมค่างานทางต้นทุนหน้าที่ 1 ยกยอดมา					743,589.32		
	<b>1.5 งานไหล่ทาง</b>							
	- ลงหินคลุกไหล่ทางหรือเชื่อมต่างๆ กว้าง 0.20 ม.	40.50	ตัน	190.00	23.56	213.56	8,649.18	ค่าขนส่งระยะทาง 15 กม.
	- ค่าแรงงาน/เครื่องจักรปรับเกรดเกลี่ยและบดทับหินคลุก	27.00	ลบ.ม.		15.46	15.46	417.42	
	รวมค่างานทางต้นทุน						752,655.92	

(ลงชื่อ).....ประธานกรรมการฯ

(ลงชื่อ).....กรรมการ

(ลงชื่อ).....กรรมการ

(ลงชื่อ).....หัวหน้าเจ้าหน้าที่พัสดุ

(ลงชื่อ).....ผู้เห็นชอบอนุมัติ

( นางฐิชาธิร์ณ์ คำถุญญา )

( นางวรุณยุพา อนุชาติตระกูล )

( นายเจษฎาภรณ์ แคมโนนโพธิ์ )

( นางวรุณยุพา อนุชาติตระกูล )

( นายสมชาติ เศษคอน )

ผู้อำนวยการกองช่าง

ผู้อำนวยการกองคลัง

นายช่างโยธา

ผู้อำนวยการกองคลัง

นายกเทศมนตรีตำบลครบุรีได้




## แบบ

โครงการก่อสร้างถนนคอนกรีตเสริมเหล็กบ้านสระผักโพด หมู่ที่ 2 (ซอยข้างบ้าน สท.ดำ)

- กว้างจรกวางเฉลี่ย 3 ม. ยาว 465 ม.หนาเฉลี่ย 0.15 ม. หรือคิดเป็นพื้นที่งานก่อสร้างถนนคอนกรีตเสริมเหล็กไม่น้อยกว่า 1,395 ตร.ม.

ที่ตั้งโครงการถนนภายในหมู่บ้านสระผักโพด ม.2 ตำบลครบุรีใต้ อำเภอครบุรี จังหวัดนครราชสีมา

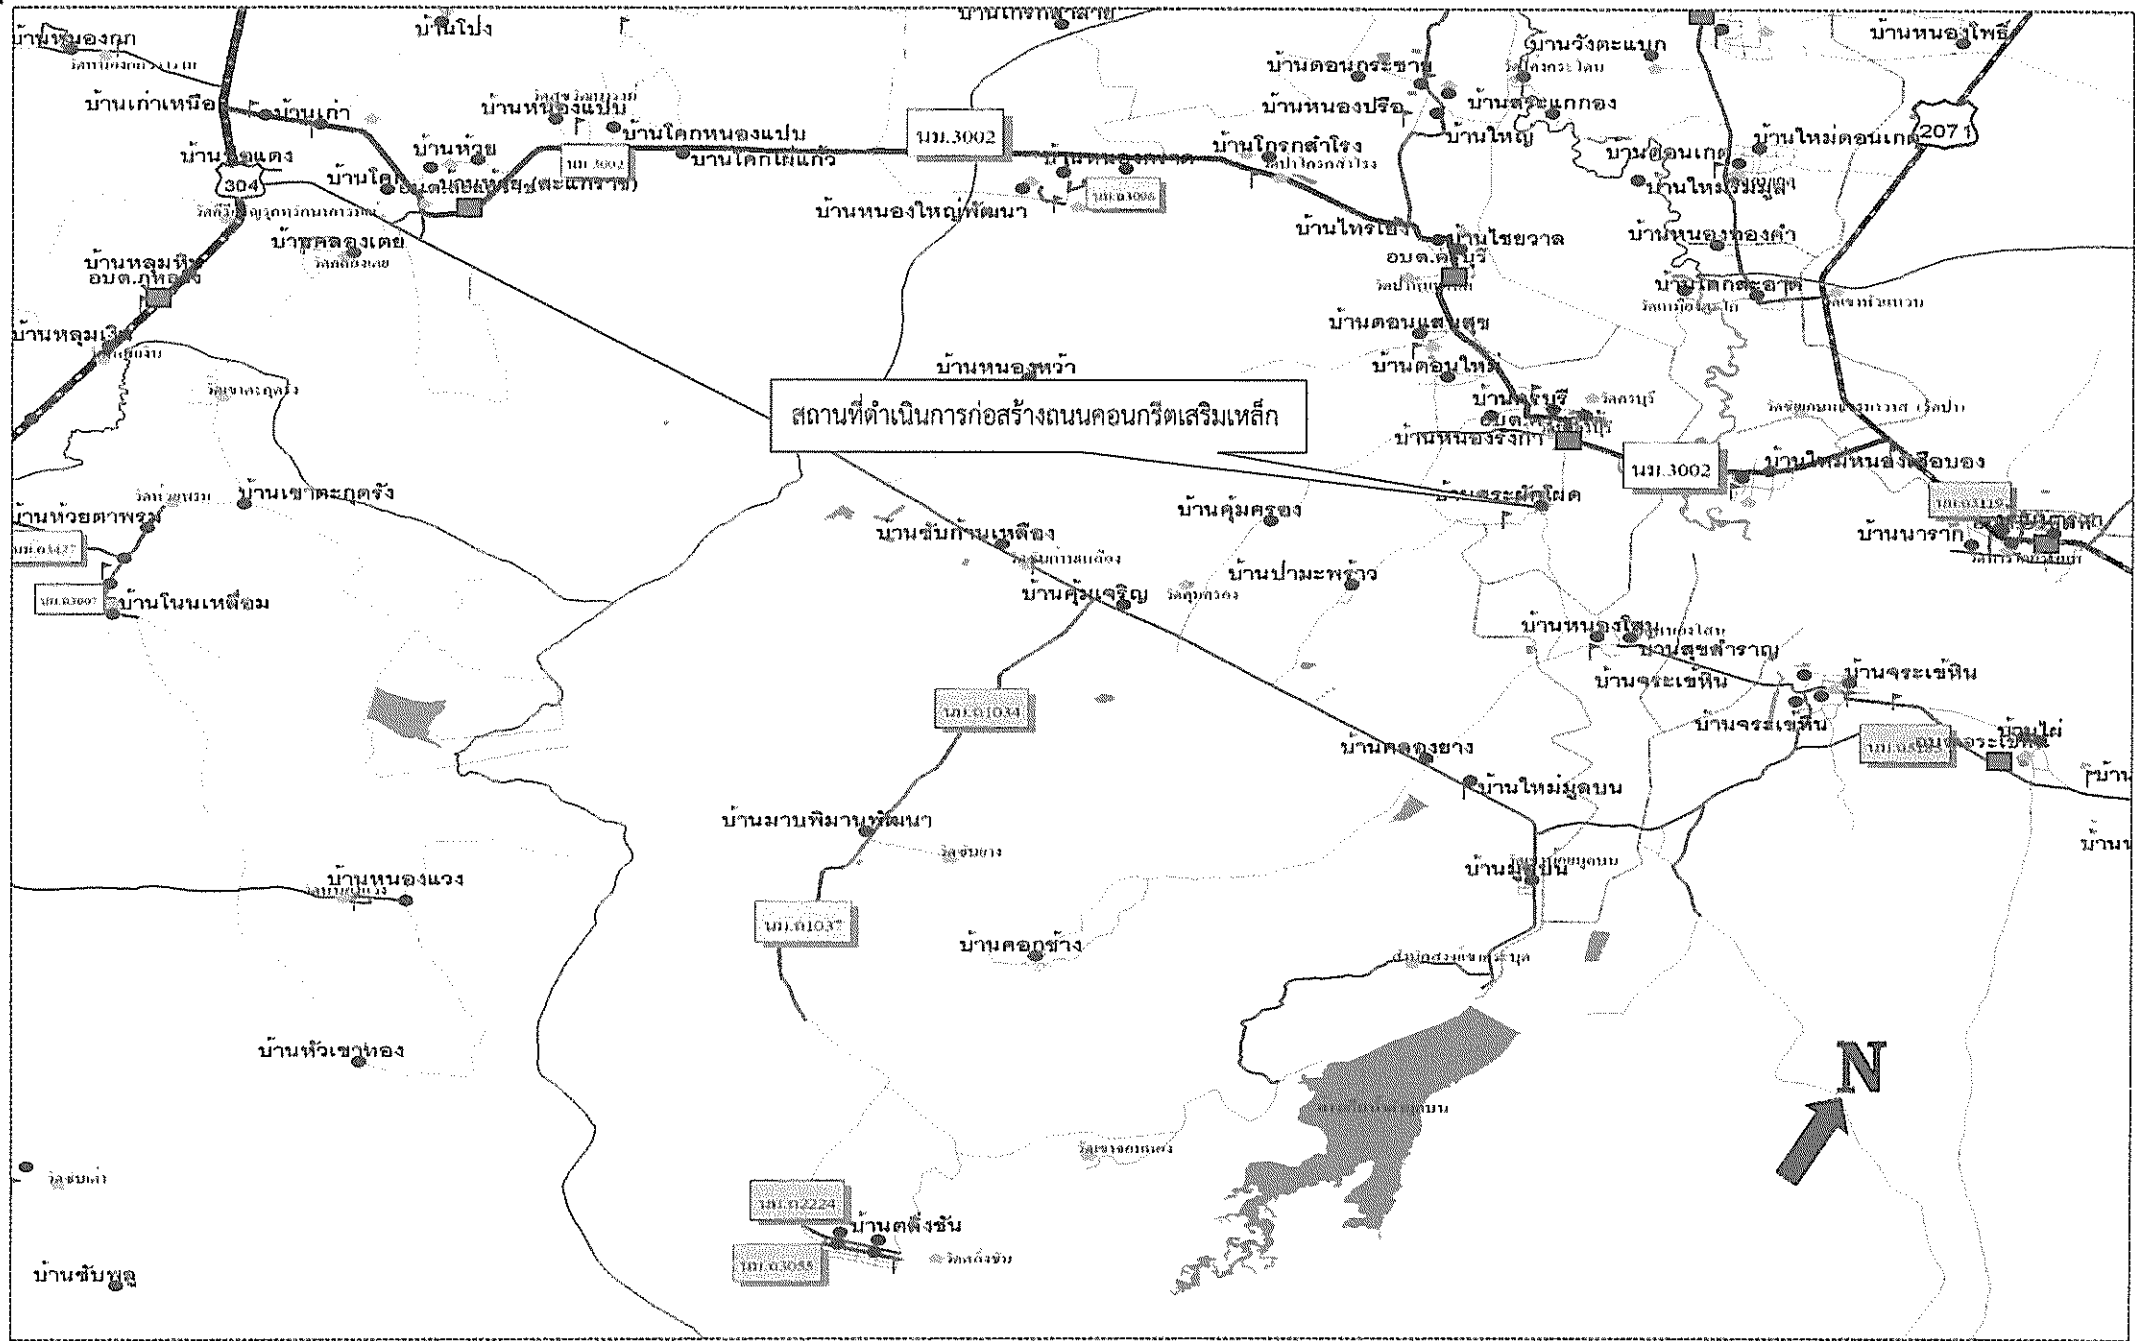

แผนที่สังเขปโครงการก่อสร้างถนนคอนกรีตเสริมเหล็กบ้านสระผักโพด หมู่ที่ ๒ (ซอยข้างบ้าน สท.ดำ)



เทศบาลตำบลนครบุรีใต้

โครงการ


ก่อสร้างระบบถนนคอนกรีตเสริมเหล็ก





ตรวจแบบ	(ลงชื่อ)
เห็นชอบ	(ลงชื่อ)
อนุมัติ	(ลงชื่อ)
วิศวกรโยธา	(ลงชื่อ) _____
รายละเอียด	( )
รายละเอียด	เขตที่ ทต.นครบุรีใต้
แสดงแบบ	รูปตัดโค้งสร้าง
มาตราส่วน	SCALE 1:25
วันที่ เดือน / ปี	..... / กันยายน ๒๐๒๔
แผ่นที่	A-01
หน้า	หน้าที่ 1/3

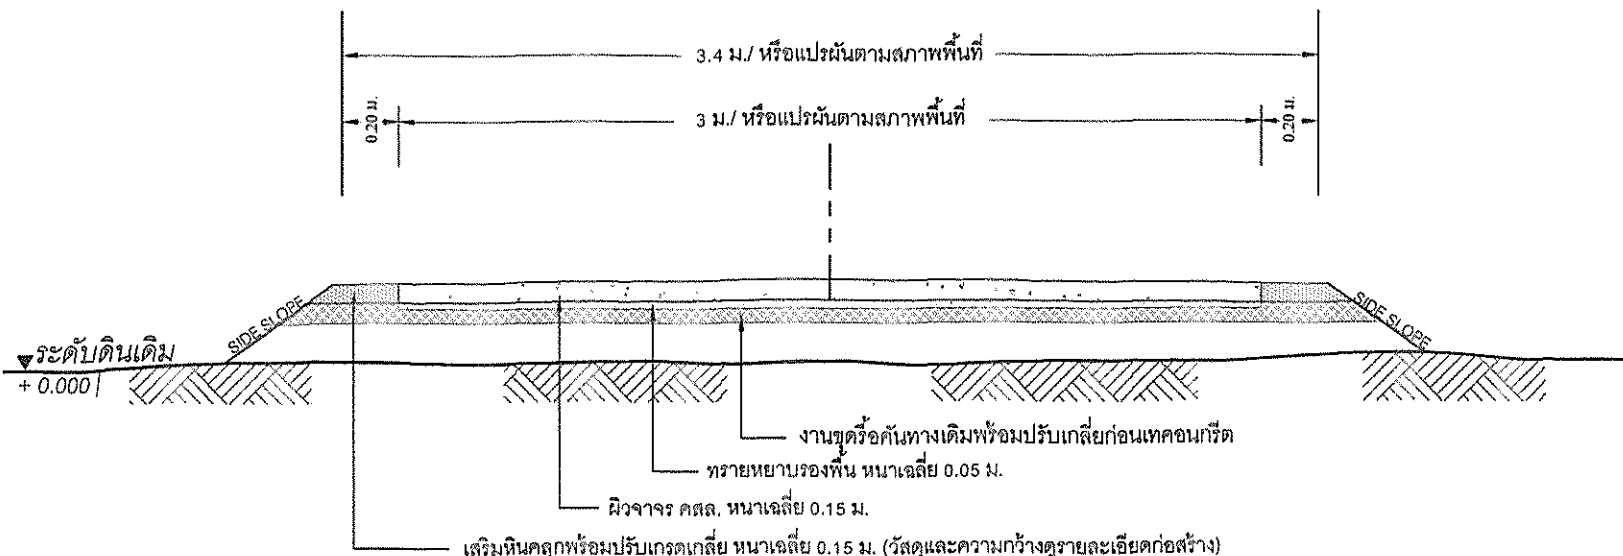

รูปตัดแสดง A A 1/25

**หมายเหตุ**  
- รายละเอียดตามรูปตัดโค้งสร้างทางสามารถเปลี่ยนแปลงแก้ไขในด้านเลขาคณิต และด้านโครงสร้างได้ตามความเหมาะสมกับสภาพพื้นที่ทางที่จะดำเนินการ ทั้งนี้ให้เป็นไปตามมาตรฐานงานทาง พร้อมทั้งให้เขียนอยู่ในคู่มือของช่างผู้ควบคุมงาน และคณะกรรมการตรวจงานจ้าง และในขณะก่อสร้างต้องอำนวยความสะดวกวิทยานทาง



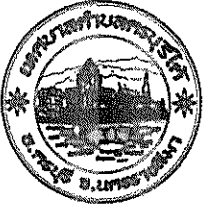

เทศบาลตำบลบุรีไต้

โครงการ  
ก่อสร้างถนนคอนกรีตเสริมเหล็ก  



วิศวกรโยธา  
(ลงชื่อ) \_\_\_\_\_  
( )


นายสมชาย นามโนนใจ  
ตำแหน่ง วิศวกรโยธา

แบบลงแบบ  
รูปตัดโครงการ

มาตราส่วน  
SCALE 1:75

วัน / เดือน / ปี  
... / ... / 2564


แผ่นที่  
A-02      หน้าที่  
2 / 3

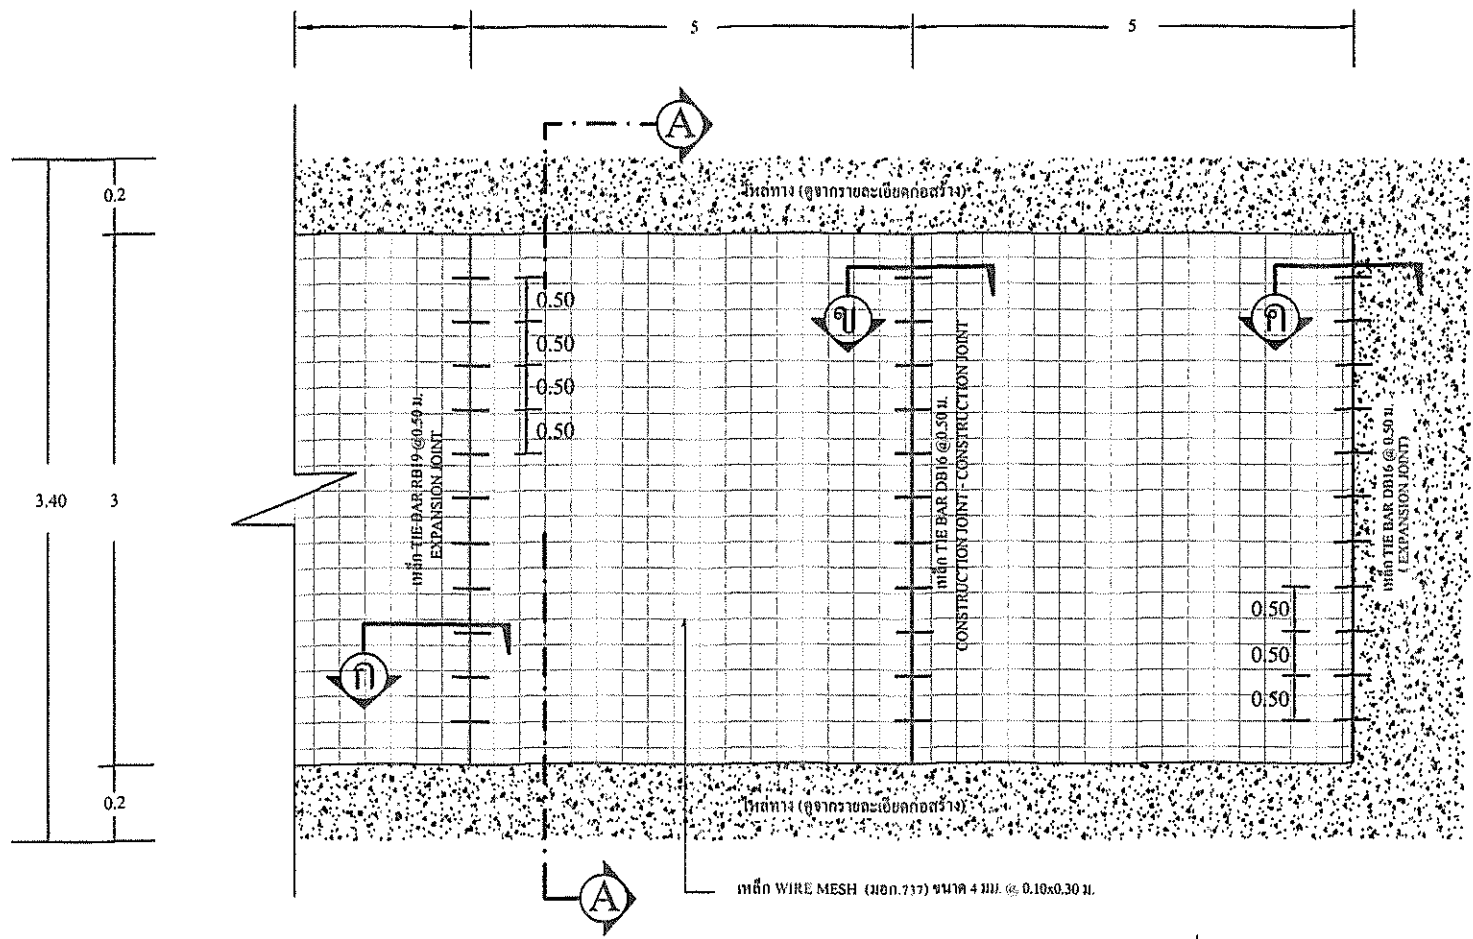


**รายการประกอบแบบ**

- ส่วนค่าอุปหัวคอนกรีต (SLUMP) ที่ใช้มากกว่า 10 ซม. และแรงอัด (COMPRESSIVE STRENGTH) ของแท่งคอนกรีตตัวอย่างขนาด 15x15x15 ซม. ที่ 28 วัน ต้องไม่น้อยกว่า 240 กก./ตร.ซม.
- เหล็กเสริมที่ใช้เหล็กมาตรฐาน มอก. 20 และ มอก. 24
- ให้ใช้เหล็กตะแกรง WIRE MESH ขนาด 4 มม. @ 0.10x0.30 ม. #
- การทำผิวหน้าคอนกรีตให้เรียบ ให้ทำโดยตักไม้ที่เปรงกวาดจากขอบด้านหนึ่งไปยังขอบอีกด้านหนึ่ง โดยร่องที่เกิดจะตื้นลึกไม่เกิน 2 มม.
- รอยต่อค้ำจากก่อสร้างทุกระยะ 100 ม.
- ในกรณีที่มีข้อบกพร่องใดก็ได้พิจารณาความลาดของผิวจราจรให้เพียงพอต่อความปลอดภัย ซึ่งจะกำหนดให้ขณะทำการก่อสร้าง


**แปลนพื้นถนน**  
1/75

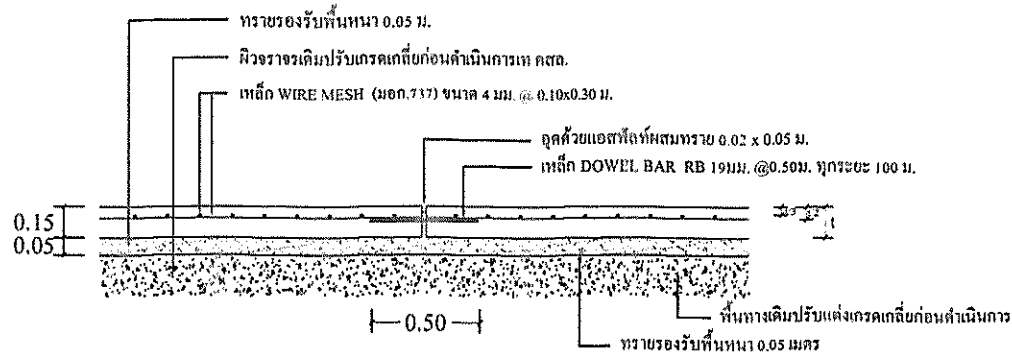

แบบขยาย ก  
(EXPANSION JOINT) ทุกระยะ ไม่เกิน 100 ม.  
1/25

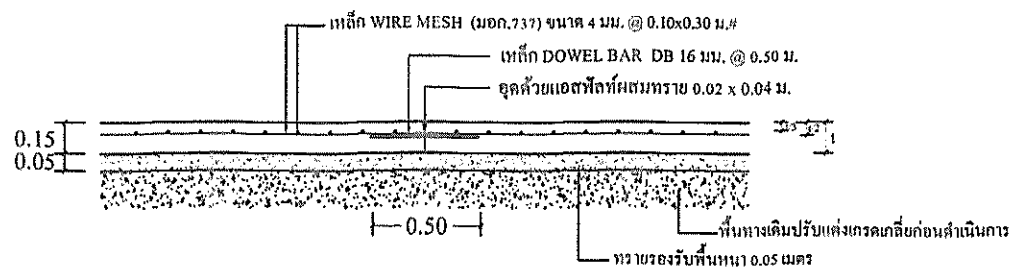



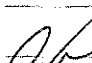


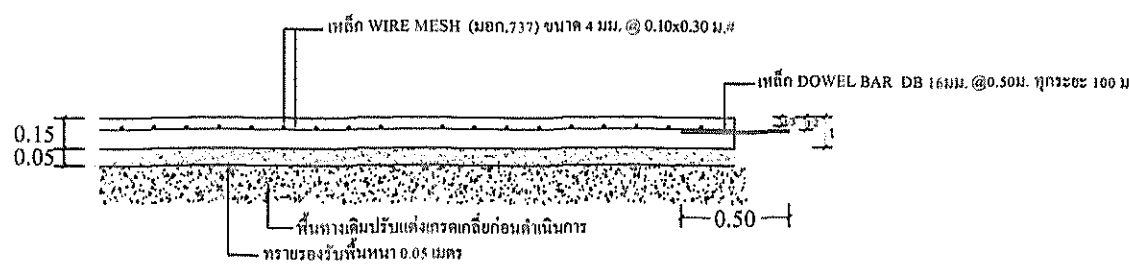แบบขยาย ข  
CONSTRUCTION JOINT - CONSTRUCTION JOINT ทุกระยะ 5 ม.  
1/25



แบบขยาย ค  
(EXPANSION JOINT)  
1/25

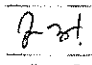

เทศบาลตำบลนครบุรีใต้

โครงการ	
วิศวกรโยธา	
(ลงชื่อ) _____	
( _____ )	
นายสมชาย เสด็จอน	
ตำแหน่ง วิศวกรโยธา	
แสดงแบบ	
แบบขยายรอยต่อ เสริมเหล็ก	
มาตรฐาน	
SCALE 1:75	
วัน / เดือน / ปี	
..... / ..... / 2564	
แผ่นที่	A-03
หน้า	หน้า 3





องค์กรปกครองส่วนท้องถิ่น  
จังหวัดนครราชสีมา

แบบมาตรฐานเลขที่  
ทค.บม. 03-102

แบบ :  
มาตรฐานป้ายประชาสัมพันธ์โครงการฯ

มาตราส่วน      ระบุในแบบ

เขียนแบบ  
  
นายวิไลรัตน์ จันทร์กลาง

วิศวกรโยธา  
  
นายสมเกียรติ ศรีเทพผล  
ต.บ.10075

เห็นชอบ  
\_\_\_\_\_

อนุมัติ  
\_\_\_\_\_

แผ่นที่ : 1      จำนวน : 1

2.40

โครงการก่อสร้างของ.....

โครงการ.....

ปริมาณงาน.....

งบประมาณ.....บาท

วันเริ่มสัญญา.....      วันสิ้นสุดสัญญา.....

ผู้รับจ้าง.....      โทร.....

ผู้ควบคุมงาน.....      โทร.....


ผู้ควบคุมงาน.....      โทร.....

ขอภัยในความไม่สะดวก

1.20


แบบขยายข้อความป้าย  
มาตราส่วน      1 : 10

- รายละเอียดประกอบแบบ
- วัสดุป้ายตามความเหมาะสมจะต้องคงทนตลอดระยะเวลาก่อสร้าง
  - ตัวอักษรให้ใช้ขนาดตามความเหมาะสมสามารถมองเห็นได้ชัดเจน
  - ตำแหน่งการติดตั้งป้ายโครงการฯ และรายละเอียดอื่น  
ที่มีได้กำหนดไว้ในแบบ ให้ผู้ควบคุมงานเป็นผู้กำหนด

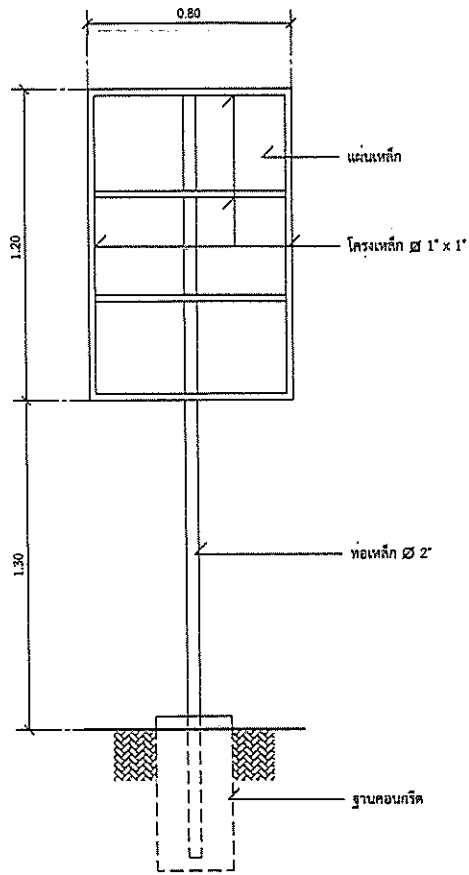

รูปด้านหลัง

มาตราส่วน 1 : 20

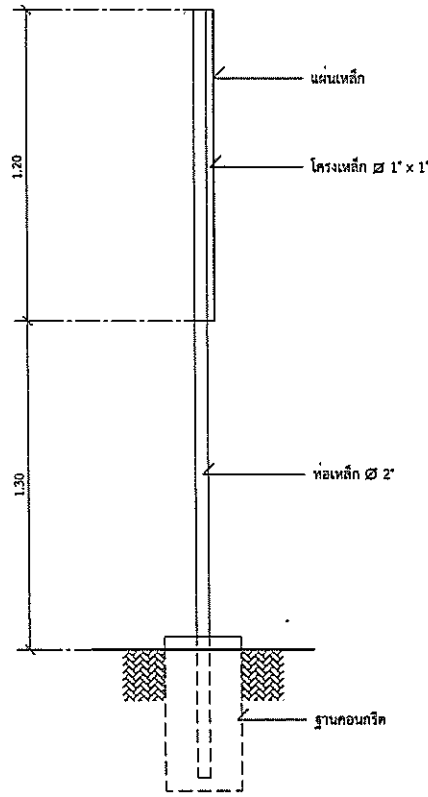

รูปด้านข้าง

มาตราส่วน 1 : 20

สัญลักษณ์หน่วยงาน

ชื่อหน่วยงาน

พื้นที่เขียว อักษรสีจาว

โครงการ : .....

ขนาด : .....

งบประมาณ : .....

ที่มาของงบประมาณ : .....

พื้นที่เขียว อักษรสีดำ

ระยะเวลาคำประกันสัญญา.....ปี

เริ่มต้น : .....

สิ้นสุด : .....

ดำเนินการจากเงินภาษีของท่าน

"โปรดช่วยกันรักษา"

พื้นที่เขียว อักษรสีจาว

หากพบความชำรุดบกพร่อง แจ้ง โทร. ....

แบบขยายข้อความป้าย

มาตราส่วน 1 : 10

รายการประกอบแบบ

1. เสา พื้นป้ายด้านหลัง ให้ทาสีน้ำมันสีเขียว
2. พื้นป้ายด้านบนทำสีน้ำมันแบบ
3. คำอักษรให้ใช้ขนาดตามความเหมาะสม



องค์กรปกครองส่วนท้องถิ่น  
จังหวัดนครราชสีมา

แบบมาตรฐานเลขที่  
ทอ.นม. 03-101

แนว :  
มาตรฐานป้ายโครงการก่อสร้าง

มาตราส่วน รูปในแบบ

เดือนแบบ  
นายธีรภัทร จันทร์ทอง

วิศวกรโยธา  
นายสมชาย วัฒนะเขต  
นย.10075

วันรับ

รูปตัด

แผ่นที่ : 1 จำนวน : 1

(ร่าง)ขอบเขตของงาน (Term Of Reference : TOR)  
โครงการก่อสร้างถนนคอนกรีตเสริมเหล็กบ้านสระผักโพด หมู่ที่ ๒ (ขอย่างบ้านสห.คำ)  
ตำบลครบุรีใต้ อำเภอครบุรี จังหวัดนครราชสีมา  
ประจำปีงบประมาณ ๒๕๖๔

**๑.ความเป็นมา**

เนื่องจากถนนบ้านสระผักโพด หมู่ที่ ๒ (ขอย่างบ้านสห.คำ) ซึ่งตั้งอยู่ภายในหมู่บ้านได้เกิดปัญหาถนนเป็นหลุมเป็นบ่อ การสัญจรไปมาไม่ได้รับความสะดวกในช่วงฤดูฝนและในช่วงฤดูร้อนทำให้เกิดฝุ่นละออง ประชาชนสัญจรยากลำบาก เทศบาลตำบลครบุรีได้พิจารณาถึงความจำเป็นดังกล่าว จึงได้จัดสรรงบประมาณประจำปี ๒๕๖๔ จัดทำโครงการก่อสร้างถนนคอนกรีตเสริมเหล็กบ้านสระผักโพด หมู่ที่ ๒ (ขอย่างบ้านสห.คำ) ตำบลครบุรีใต้ อำเภอครบุรี จังหวัดนครราชสีมา

**๒.วัตถุประสงค์**

๑. เพื่อให้ประชาชนสัญจรไปมา สะดวก รวดเร็ว และปลอดภัย
๒. เพื่อป้องกันปัญหาฝุ่นละออง

**๓.คุณสมบัติผู้เสนอราคา**

๑. ผู้เสนอราคาต้องเป็นผู้มีอาชีพรับจ้างที่มีคุณสมบัติตรงตามเงื่อนไขที่เทศบาลตำบลครบุรีกำหนด
๒. ผู้เสนอราคาต้องไม่เป็นผู้ที่ถูกระงับข้อกล่าวหาบัญชีรายชื่อผู้ทำงานของทางราชการและได้แจ้งเวียนชื่อแล้วหรือไม่เป็นผู้ที่ได้รับความเสียหายหรือบุคคลอื่นเป็นผู้ทำงานตามระเบียบของทางราชการ
๓. ผู้เสนอราคาต้องไม่เป็นผู้ผลประโยชน์ร่วมกันกับผู้เสนอราคารายอื่น หรือไม่เป็นผู้กระทำการอื่นเป็นการขัดขวางการแข่งขันราคาอย่างเป็นธรรม

๔. ผู้เสนอราคาต้องไม่เป็นผู้ไม่เป็นผู้รับอภิสิทธิ์หรือความคุ้มกัน ซึ่งอาจปฏิเสธไม่ยอมขึ้นศาลไทย เว้นแต่รัฐบาลของผู้เสนอราคาได้มีคำสั่งให้สิทธิและความสะดวกคุ้มกันเช่นว่านี้

๕. บุคคลหรือนิติบุคคลที่เข้าเป็นผู้สัญญากับหน่วยงานของรัฐ ซึ่งได้ดำเนินการจัดซื้อจัดจ้างด้วยระบบอิเล็กทรอนิกส์ (e-Government Procurement : e-GP) ต้องลงทะเบียนในระบบอิเล็กทรอนิกส์ของกรมบัญชีกลางที่เว็บไซต์ศูนย์ข้อมูลจัดซื้อจัดจ้างภาครัฐ

**๔.รูปแบบรายการ และคุณสมบัติเฉพาะ**

โครงการก่อสร้างถนนคอนกรีตเสริมเหล็กบ้านสระผักโพด หมู่ที่ ๒ (ขอย่างบ้านสห.คำ) ตำบลครบุรีใต้ อำเภอครบุรี จังหวัดนครราชสีมา -ผิวจราจรกว้างเฉลี่ย ๓.๐๐ เมตร ยาว ๔๖๕ เมตร หนาเฉลี่ย ๐.๑๕ เมตร หรือคิดเป็นพื้นที่งานก่อสร้างถนนคอนกรีตไม่น้อยกว่า ๑,๓๙๕ ตารางเมตร พร้อมติดตั้งป้ายโครงการตามแบบเทศบาลตำบลครบุรีได้กำหนด ประกอบด้วยงานดังรายการต่อไปนี้

๑. งานโครงสร้างทาง	จำนวน	๑,๓๙๕	ตร.ม.
- งานชุดหรือคันทางเดิมพร้อมปรับเกรดเกลี่ยก่อนเทพคอนกรีต	จำนวน	๑,๓๙๕	ตร.ม.
๒. งานคอนกรีต	จำนวน	๒๐๙.๒๕	ลบ.ม.
- คอนกรีตผสมเสร็จ ๒๔๐ กก/ตร.ซม. (๔x๒๒๓)	จำนวน	๒๐๙.๒๕	ลบ.ม.
- ทรายรองพื้นทาง หนา ๐.๐๕ ม.พร้อมปรับเกลี่ย	จำนวน	๖๙	ลบ.ม.
๓. งานเหล็กเสริม	จำนวน	๑,๓๙๕	ลบ.ม.
- เหล็ก WIRE MASH (๔x๒๒๓)	จำนวน	๑,๓๙๕	ลบ.ม.
- เหล็ก DOWEL BAR (RB ๑๙ มม.ยาว ๐.๕๐ ม.)	จำนวน	๓๕.๐๕	ลบ.ม.
- เหล็ก DOWEL BAR (DB ๑๖ มม.ยาว ๐.๕๐ ม.)	จำนวน	๔๓๗.๔๒	ลบ.ม.
๔. งานแบบเหล็ก	จำนวน	๔๖๕	ม.
- แบบข้างติดตามยาว ๒ ข้าง	จำนวน	๔๖๕	ม.

๕.งานรอยต่อเอสพีลท์  
-หยอดยางรอยต่อคอนกรีต จำนวน ๒๗๖ ม.  
๖.งานหล่อทางเสริมหินคลุก จำนวน ๔๐.๕๐ ต้น

-ลงหินคลุกหล่อทางหรือเชื่อมต่างๆ กว้าง ๐.๒๐ ม. จำนวน ๒๗๗ ลบ.ม.  
-ค่าแรงงาน/เครื่องจักรปรับเกรดเกลี่ยและบดทับหินคลุก จำนวน ๒๗ ลบ.ม.

๗.งานป้ายประชาสัมพันธ์โครงการ

#### ข้อสำคัญ

๑.เพื่อเป็นการส่งเสริมผลิตภาพในประเทศ

๒.กำหนดให้คู่สัญญาต้องใช้วัสดุประเภทวัสดุหรือครุภัณฑ์ที่จะใช้ในงานก่อสร้างเป็นวัสดุที่ผลิตภายในประเทศโดยต้องใช้น้อยกว่าร้อยละ ๖๐ ของมูลค่าวัสดุที่จะใช้ในงานก่อสร้างทั้งหมดตามสัญญา

๓.ให้คู่เหล็กหรือเหล็กกล้าที่เป็นวัสดุส่งเสริมการผลิตภายในประเทศก่อน ซึ่งต้องไม่น้อยกว่าร้อยละ ๘๐ ของมูลค่าหรือปริมาณเหล็กหรือเหล็กกล้าที่ใช้ในทางานก่อสร้างทั้งหมดในครั้งนั้น

๔.หากการใช้เหล็กหรือเหล็กกล้าตาม ข้อ ๒ ยังไม่ครบร้อยละของมูลค่าหรือปริมาณที่กำหนดให้ใช้วัสดุส่งเสริมการผลิตภายในประเทศ (ร้อยละ ๖๐) ให้ผู้รับจ้างใช้วัสดุส่งเสริมการผลิตภายในประเทศประเภทอื่นให้ครบตามร้อยละของมูลค่าหรือปริมาณที่กำหนดไว้

#### ๕.สถานที่ก่อสร้าง


#### ๖.ระยะเวลาดำเนินการและส่งมอบงาน

กำหนดให้แล้วเสร็จภายใน ๘๐ วัน นับตั้งแต่วันที่ลงนามในสัญญาจ้าง

#### ๗.วงเงินในการจัดจ้าง

-งบประมาณที่ได้รับอนุมัติจัดสรร จำนวนเงิน ๑,๐๑๑,๐๐๐.-บาท (หนึ่งล้านบาทหนึ่งหมื่นพันบาทถ้วน)

#### ๘.คำปรับ

หากผู้รับจ้างไม่สามารถทำงานให้แล้วเสร็จภายในระยะที่กำหนดไว้ในสัญญา และผู้จ้างยังมิได้บอกเลิกสัญญา ผู้รับจ้างจะต้องชำระค่าปรับให้แก่ผู้จ้าง โดยคิดค่าปรับเป็นรายวันในอัตราร้อยละ ๐.๒๕ ของราคางานจ้าง

#### ๙.ระยะประกันสัญญา

- ผู้ถูกคัดเลือก ใ้ทำข้อตกลงเป็นหนังสือ หรือทำสัญญาจ้างจะต้องรับประกันความชำรุดบกพร่องของงานจ้างที่เกิดขึ้นภายในระยะเวลา ๒ ปี นับตั้งจากวันที่ได้รับมอบงาน โดยผู้รับจ้างต้องรับผิดชอบซ่อมแซมแก้ไขให้ใช้การได้ดีตั้งแต่เริ่มภายใน ๑๕ วัน นับตั้งจากวันที่ได้รับแจ้งความชำรุดบกพร่อง

#### ๑๐.หน่วยงานที่รับผิดชอบ

- กองช่าง เทศบาลตำบลนครบุรีใต้

#### ๑๑.การทำสัญญา/งวดการเบิกจ่ายเงิน

- พระราชบัญญัติการจัดซื้อจัดจ้างและการบริหารพัสดุภาครัฐ พ.ศ.๒๕๖๐
- ระเบียบกระทรวงการคลังว่าด้วยการจัดซื้อจัดจ้างและการบริหารพัสดุภาครัฐ พ.ศ.๒๕๖๐
- จำนวนเบิกจ่าย ๑ งวดงาน


-ผิวจราจรกว้างเฉลี่ย ๓.๐๐ เมตร ยาว ๔๖๕ เมตร หนาเฉลี่ย ๐.๑๕ เมตร หรือคิดเป็นพื้นที่งาน

ก่อสร้างถนนคอนกรีตไม่น้อยกว่า ๑,๓๘๕ ตารางเมตร พร้อมติดตั้งป้ายโครงการตามแบบเทศบาลตำบลนครบุรีใต้ กำหนด

**๑๒. การปรับราคาค่างานก่อสร้าง (ค่าK)**

การปรับราคาค่างานก่อสร้างจะนำมาใช้เมื่อกรณีที่ค่างานก่อสร้างลดลงหรือเพิ่มขึ้น โดยวิธีการต่อไปนี้  
หนังสือ ความที่สุด กค (กวจ) ๐๔๐๕๒/ว ๑๑๐ ลว. ๕ มีนาคม ๒๕๖๑ เรื่อง ชักซ้อมแนวทางการปฏิบัติในการกำหนด  
เงื่อนไขและหลักเกณฑ์สัญญาแบบปรับราคาได้ (ค่าK) ไว้ในสัญญาจ้างก่อสร้าง ตามเงื่อนไข หลักเกณฑ์ สูตรและ  
วิธีการคำนวณที่ใช้กับสัญญาแบบปรับราคาได้ ตามมติคณะรัฐมนตรีเมื่อวันที่ ๒๒ สิงหาคม ๒๕๓๒ เรื่อง การ  
พิจารณาช่วยเหลือผู้ประกอบการก่อสร้าง ตามหนังสือสำนักเลขาธิการคณะรัฐมนตรี ที่ นร ๐๒๐๓/ว ๑๐๙  
ลว. ๒๔ สิงหาคม ๒๕๓๒

สูตรการปรับราคา (สูตรค่า K) จะต้องคงที่ระดับที่กำหนดไว้ในวันแล้วเสร็จตามที่กำหนดไว้ใน  
สัญญา หรือภายใน ระยะเวลาที่เทศบาลได้ขยายออกไป โดยจะใช้สูตรของทางราชการ ดังนี้  
ประเภทงานก่อสร้างและสูตรที่ใช้กับสัญญาแบบปรับราคาได้

**หมวด งานทาง**

๑. งานถนน คสล.

- ใช้สูตร  $K \text{ ลว.} = 0.30 + 0.10 * (V/O + 0.35 * CV/CO + 0.10 * MW/MO + 0.15 * SV/SO$

**๑๓. หลักเกณฑ์การพิจารณา**

๑๓.๑ การพิจารณาผู้ที่ผ่านการคัดเลือก ใช้หลักเกณฑ์ราคา จะพิจารณาจากราคารวม  
๑๓.๒ ผู้ที่ผ่านการคัดเลือกซึ่งเป็นผู้ประกอบการ SMEs เสนอราคาสูงกว่าราคาต่ำสุดของผู้ยื่น  
ข้อเสนอรายอื่นไม่เกินร้อยละ ๑๐ ให้หน่วยงานของรัฐจัดจ้างจากผู้ประกอบการ SMEs ดังกล่าว โดยจัดเรียงลำดับ  
ผู้ยื่นข้อเสนอซึ่งเป็นผู้ประกอบการ SMEs ซึ่งเสนอราคาสูงกว่าราคาต่ำสุดของผู้ยื่นข้อเสนอรายอื่นไม่เกินร้อยละ  
๑๐ ที่เรียกมาทำสัญญาไม่เกิน ๖ ราย

๑๓.๓ หากผู้ผ่านการคัดเลือกซึ่งมิใช่ผู้ประกอบการ SMEs แต่เป็นบุคคลธรรมดาที่ถือสัญชาติไทย  
หรือนิติบุคคลที่จัดตั้งขึ้นตามกฎหมายไทยเสนอราคาสูงกว่าราคาต่ำสุดของผู้ยื่นข้อเสนอซึ่งเป็นผู้ประกอบการที่  
มิได้ถือสัญชาติไทย หรือนิติบุคคลที่จัดตั้งขึ้นตามกฎหมายของประเทศไม่เกินร้อยละ ๓ ให้หน่วยงานของรัฐ  
จัดซื้อหรือจัดจ้างจากผู้ยื่นข้อเสนอ ซึ่งบุคคลธรรมดาที่ถือสัญชาติไทยหรือนิติบุคคลที่จัดตั้งขึ้นตามกฎหมายไทย  
ดังกล่าว

**๑๔. สถานที่ติดต่อเพื่อขอทราบข้อมูลเพิ่มเติม**

๓๐๒๕๐ โทรศัพท์ ๐๔๔ - ๙๖๒๐๐๐ เว็บไซต์ : [www.khonbureetai.go.th](http://www.khonbureetai.go.th)

ลงชื่อ..... ประธานกรรมการ

(นางฐิชารัตน์ คำกฤษญา)

ผู้อำนวยการกองช่าง

ลงชื่อ..... กรรมการ

(นายจะษฎาภรณ์ แคมป์เนโนโพธิ์)

นายช่างโยธา

ลงชื่อ..... กรรมการ

(นางสาวดารุณี จอมภระโทก)

ผช.จพง.ธุรการ