



ประกาศเทศบาลตำบลครบุรีได้

เรื่อง เปิดเพิกำหนดราคากลางและรายละเอียดรูปแบบโครงการก่อสร้างฝายคอนกรีตเสริมเหล็กชนิดรถ
วิ่งได้เพื่อการเกษตร (จุดที่ ๓) หมู่ที่ ๑๑ บ้านคอกช้าง ตำบลครบุรีได้ด้วยวิธีประกวดราคาอิเล็กทรอนิกส์
(e-bidding)


ด้วยเทศบาลตำบลครบุรีได้ มีความประสงค์จะดำเนินประกาศเทศบาลตำบลครบุรีได้ เรื่อง
ประกวดราคาจ้างก่อสร้างโครงการก่อสร้างฝายคอนกรีตเสริมเหล็กชนิดรถวิ่งได้เพื่อการเกษตร (จุดที่ ๓) หมู่ที่
๑๑ บ้านคอกช้าง ตำบลครบุรีได้ด้วยวิธีประกวดราคาอิเล็กทรอนิกส์ (e-bidding) รายละเอียดดังนี้

โครงการก่อสร้างฝายคอนกรีตเสริมเหล็กชนิดรถวิ่งได้เพื่อการเกษตร (จุดที่ ๓) หมู่ที่ ๑๑
บ้านคอกช้าง ตำบลครบุรีได้ด้วยวิธีประกวดราคาอิเล็กทรอนิกส์ (e-bidding) ปริมาณงานกว้าง ๔ เมตร
ยาว ๒๐ เมตร สูง ๒ เมตร พร้อมติดตั้งป้ายตามแบบเทศบาลตำบลครบุรีได้กำหนด โดยขอเบิกจ่ายจากเงิน
นอกงบประมาณรายจ่ายประจำปี ๒๕๖๖ อุดหนุนเฉพาะกิจ กองช่าง แผนงานอุตสาหกรรมและการโยธา
งานก่อสร้าง หมวดค่าที่ดินและสิ่งก่อสร้าง ประเภทค่าก่อสร้างสิ่งสาธารณูปการ วงเงินงบประมาณ
๖๙๖,๐๐๐.๐๐ บาท (หกแสนเก้าหมื่นหกพันบาทถ้วน) กำหนดราคากลาง ๘๗๔,๐๐๐ บาท (แปดแสนเจ็ด
หมื่นสี่พันบาทถ้วน)

จึงขอประกาศเปิดเพียรราคากลาง ตามแนวทางประกาศรายละเอียดข้อมูลราคากลางและ
คำนวณราคากลางเกี่ยวกับการจัดซื้อจัดจ้างของหน่วยงานของรัฐ รายละเอียดแนบท้ายประกาศฉบับนี้

ประกาศ ณ วันที่ ๑๓ ธันวาคม พ.ศ. ๒๕๖๕

(ลงชื่อ)

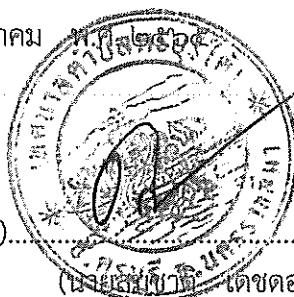


นายกเทศมนตรีตำบลครบุรีได้

โครงการ ก่อสร้างฝายคอนกรีตเสริมเหล็กชนิดรว้งข้ามได้เพื่อการเกษตร (จุดที่ 3) หมู่ที่ 11 บ้านคอกช้าง

ประเภท งานก่อสร้างสะพานและท่อเหลี่ยม

ปริมาณงาน ก่อสร้างฝายขนาดสันฝาย กว้าง 4.00 ม. ยาว 20.00 ม. สูง 2.00 ม.

ที่ตั้งโครงการ ฝายน้ำล้น บ้านคอกช้าง ม.11 (จุดที่ 3) ตำบลครบุรีได้ อำเภอครบุรี จังหวัดนครราชสีมา

ฝ่ายประมาณการ กองช่างเทศบาลตำบลครบุรีได้

วันที่.....เดือน...พฤษภาคม...พ.ศ...2565...

ลำดับ	รายการ	ราคางานต้นทุน	Factor F	ราคาค่างานก่อสร้าง	หมายเหตุ
1	งานก่อสร้างสะพานและท่อเหลี่ยม	684,514.74	1.2782	874,946.74	Factor F
					- เงินล่วงหน้าจ่าย 0 %
					- ดอกเบี้ยเงินกู้ 6 %
					- ภาษีมูลค่าเพิ่ม 7 %
					- ประกันผลงาน 0 %
สรุป	รวมเป็นค่าก่อสร้าง			874,946.74	
	คิดเป็นเงินค่าก่อสร้างประมาณ			874,000.00	
ตัวอักษร	- แปลตสนเจ็ดหมื่นสี่พันบาทถ้วน -				

ขนาดเนื้อที่หรือพื้นที่.....ตารางเมตร

คณะกรรมการกำหนดราคากลางได้ตรวจสอบแล้ว

ราคาเฉลี่ย.....บาท / ลูกบาศก์เมตร

เห็นชอบให้ประมาณราคานี้เป็นราคากลาง

ที่มาของราคา : ราคาพาณิชย์จังหวัดนครราชสีมา วันที่.....เดือน..ตุลาคม...พ.ศ..2565...

: ราคากรมบัญชีกลาง กระทรวงการคลัง

ลงชื่อ.....ประธานกรรมการฯ

(นางฐิติรัตน์ ต้ากฤษญา)

ผู้อำนวยการกองช่างเทศบาลตำบลครบุรีได้

ลงชื่อ.....กรรมการฯ

(นางวรุณยุพา อนุชาติตระกูล)

ผู้อำนวยการกองคลังเทศบาลตำบลครบุรีได้

ลงชื่อ.....กรรมการฯ

(น.ส.ภิกษ ทักษะ)

(ลงชย).....

(นางวรุณยุพา อนุชาติตระกูล)

หัวหน้าเจ้าหน้าที่พัสดุ

- ความคิดเห็นนายกเทศบาลตำบลครบุรีได้

(ลงชื่อ).....

(นายสมชาติ เดชคอน)

นายกเทศมนตรีตำบลครบุรีได้




วันที่.....เดือน.....พ.ศ...2565...

ลำดับ ที่	รายการ	จำนวน	หน่วย	ราคาวัสดุ - คำนวณ - คำนวณ		จำนวนเงิน (บาท)	หมายเหตุ
				วัสดุ	ค่าแรง/เครื่องจักร		
	งานก่อสร้างสะพานและท่อเหลี่ยม						
	สร้างฝายคอนกรีตเสริมเหล็กชนิดรวมได้เพื่อการเกษตรบ้านคอกช้าง หมู่ที่ 11 (จุดที่ 3)						
	1. งานดิน						
	- งานดินถมสันผา	470.00	ลบ.ม.	40.00	99.00	65,330.00	ถ้าดำเนินการที่น้ำมันโซล่า
	- ทราซหอยบรอนพื้น	25.00	ลบ.ม.	460.00	99.00	13,975.00	อัตรา 35 - 35.99 บาท
	2. งานแบบหล่อ						
	- ไม้แบบ + คร่าว กัด 50 %	268.84	ตร.ม.	133.00	133.00	35,755.72	
	- ตะปู	35	กก.	60.00	60.00	2,100.00	
	3. งานคอนกรีต						
	- คอนกรีตผสมเสร็จรูปลูกบาศก์ 240 กก./ตร.ซม.	98	ลบ.ม.	2,665.92	306.00	291,248.16	
	4. งานเหล็กเสริมคอนกรีต						
	- เหล็กเส้น RB 9 มม.	5,480	กก.	24.72	4.10	28.82	157,944.56
	- ลวดผูกเหล็ก	165	กก.	80.37	80.37	80.37	13,261.05
	รวมค่าจ้างดำเนินงานก่อสร้างสะพานและท่อเหลี่ยม หน้า 1/1 ยกยอดไป					579,614.49	

(ลงชื่อ)..... (นางธิษารัตน์ คำฤกษ์).....ประธานกรรมการ (ลงชื่อ)..... (นางวรรณยุพา อนุชาติตระกูล).....ผู้แทนขออนุมัติ

ประมาณราคา ก่อสร้างฝายคอนกรีตเสริมเหล็กชนิดกรวดวงรีข้ามได้เพื่อการเกษตร (จุดที่ 3) หมู่ที่ 11 บ้านคอกช้าง

ปร.4 แผ่นที่ 2/2

สถานที่ก่อสร้าง ฝายน้ำล้นบ้านคอกช้าง ม.11 (จุดที่ 3) ตำบลครบุรีได้ อำเภอครบุรี จังหวัดนครราชสีมา


ฝ่ายประมาณราคา กองช่างเทศบาลตำบลครบุรีได้ อำเภอครบุรี จังหวัดนครราชสีมา

วันที่.....เดือน.....พ.ศ...2565...

ประมาณการโดย กองช่างเทศบาลตำบลครบุรีได้ อำเภอครบุรี จังหวัดนครราชสีมา

ลำดับ ที่	รายการ	จำนวน	หน่วย	ราคาวัสดุ - ค่าแรง - ค่าหน่วย		จำนวนเงิน (บาท)	หมายเหตุ
				วัสดุ	ค่าแรง/เครื่องจักร รวม		
	งานต้นทุนงานก่อสร้างสะพานและท่อเหลี่ยม หน้า 1/1 ยกยอดมา						
	งานก่อสร้างสะพานและท่อเหลี่ยม						
	สร้างฝายคอนกรีตเสริมเหล็กชนิดกรวดวงรีข้ามได้เพื่อการเกษตร บ้านคอกช้าง หมู่ที่ 11 (จุดที่ 3)						
	5.งานเรียงหินขนาด						
	- หินใหญ่ลูกขนาด	28.00	ลบ.ม.	309.33	55.09	10,203.76	ค่าดำเนินการที่นับเงินโต๊ะ อัตราละ 35 - 35.99 บาท
	6.งานทั่วไป						
	- ท่อ PVC. ๑๑. ๑" ชั้น 8.5	2.00	ท่อน	71.03	71.03	142.06	
	- ท่อ PVC. ๑๑. ๑" ชั้น 13.5	8.00	ท่อน	3,551.40	3,551.40	28,411.20	
	- ข้อต่อตรง PVC. ๑๑. ๑"	7.00	ตัว	186.92	186.92	1,308.44	
	- ข้อต่อ 90 องศา PVC. ๑๑. ๑"	4.00	ตัว	186.92	186.92	747.68	
	- ค่าแรง / เครื่องจักรปรับแต่งเตรียมงานก่อสร้าง	1.00	งาน	17,000.00	17,000.00	17,000.00	จ้างเหมา 2 วัน
	1.2.งานเรียงหิน						
	- หินใหญ่ลูกขนาด	119.00	ลบ.ม.	309.33	55.09	43,365.98	ค่าขนส่งคิดที่ระยะ 23 กม.
	- ค่าแรง / เครื่องจักรเรียงหิน	119.00	ลบ.ม.	31.27	31.27	3,721.13	
	รวมค่าจ้างต้นทุนงานก่อสร้างสะพานและท่อเหลี่ยม หน้า 2/2 ยกยอดไป					684,514.74	

(ลงชื่อ).....ประธานกรรมการฯ (ลงชื่อ).....กรรมการ (ลงชื่อ).....หัวหน้างานที่รับผิดชอบ (ลงชื่อ).....ผู้เสนอขออนุมัติ
ผู้อำนวยการกองคลังเทศบาลตำบลครบุรีได้ ผู้อำนวยการกองคลัง นายกเทศมนตรีตำบลครบุรีได้

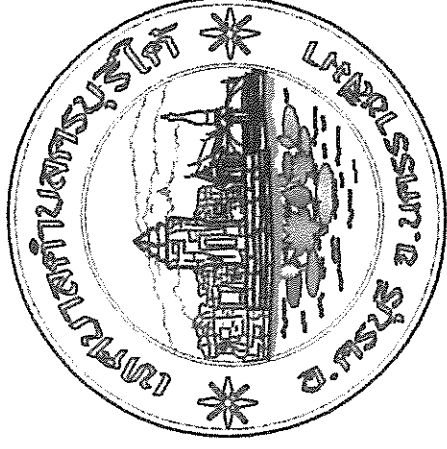


แบบ

โครงการ ก่อสร้างฝ่ายคอนกรีตเสริมเหล็กชนิดถ้งข้ามได้เพื่อการเกษตร บ้านคอกช้าง หมู่ที่ 11 (จุดที่ 3)

- ก่อสร้างฝ่ายคอนกรีตเสริมเหล็กชนิดถ้งข้ามได้เพื่อการเกษตร กว้าง 4.00 ม. ยาว 20.00 ม. สูง 2.00 ม.

ที่ตั้งโครงการฝ่ายน้ำตั้น บ้านคอกช้าง ม.11 (จุดที่ 3) ตำบลนครบุรีได้ อำเภอนครบุรี จังหวัดนครราชสีมา

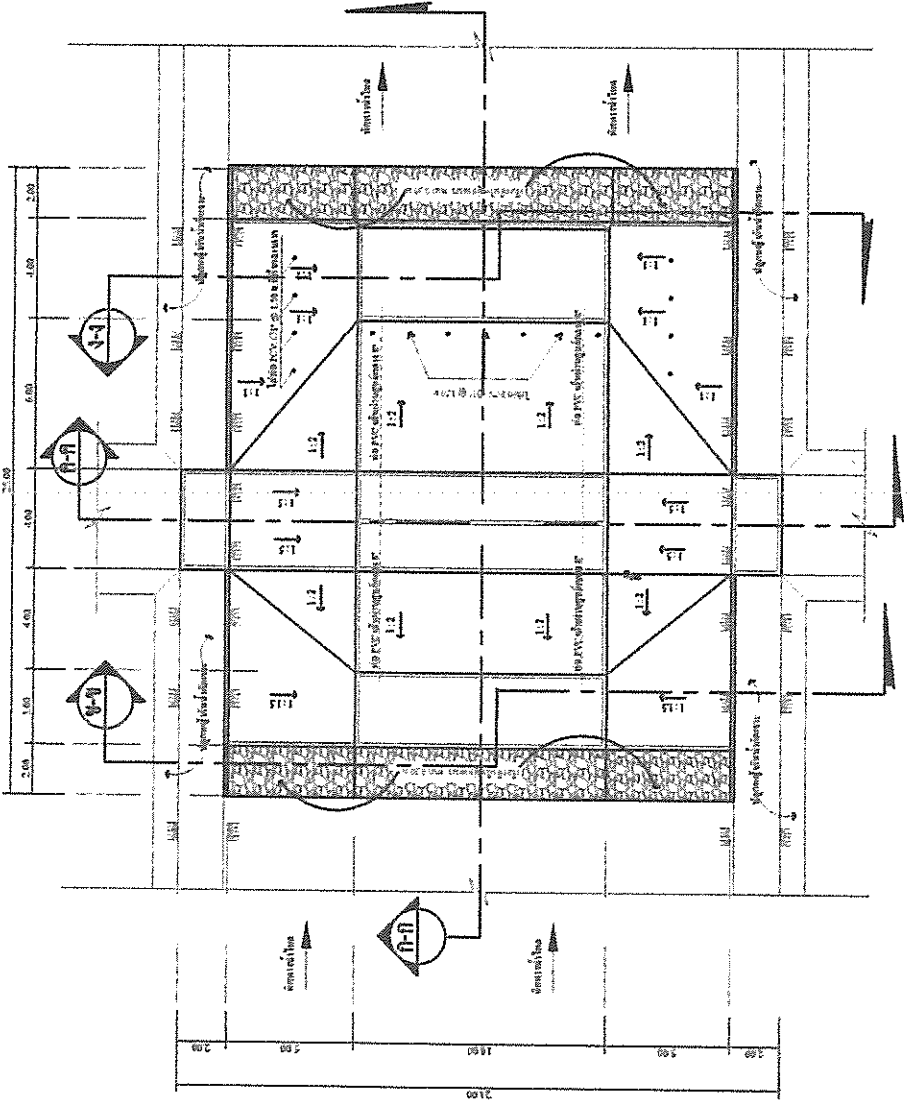


แบบแปลนงานก่อสร้างผาย
Scale 1:100

หมายเหตุ
 1. งานก่อสร้างอาคารนี้ให้เป็นไปตามแบบแปลนที่แนบมา
 2. งานก่อสร้างอาคารนี้จะต้องปฏิบัติตามข้อกำหนดของกรมโยธาธิการและผังเมือง
หมายเหตุประกอบแบบก่อสร้าง

- การแก้ไข-ระบับ**
 และจะต้องปฏิบัติตามข้อกำหนดของกรมโยธาธิการและผังเมือง

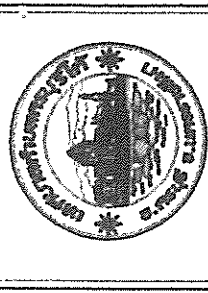






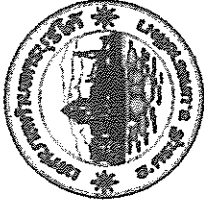
















แบบรูปตัดตามขวาง ก - ก

Scale 1:100

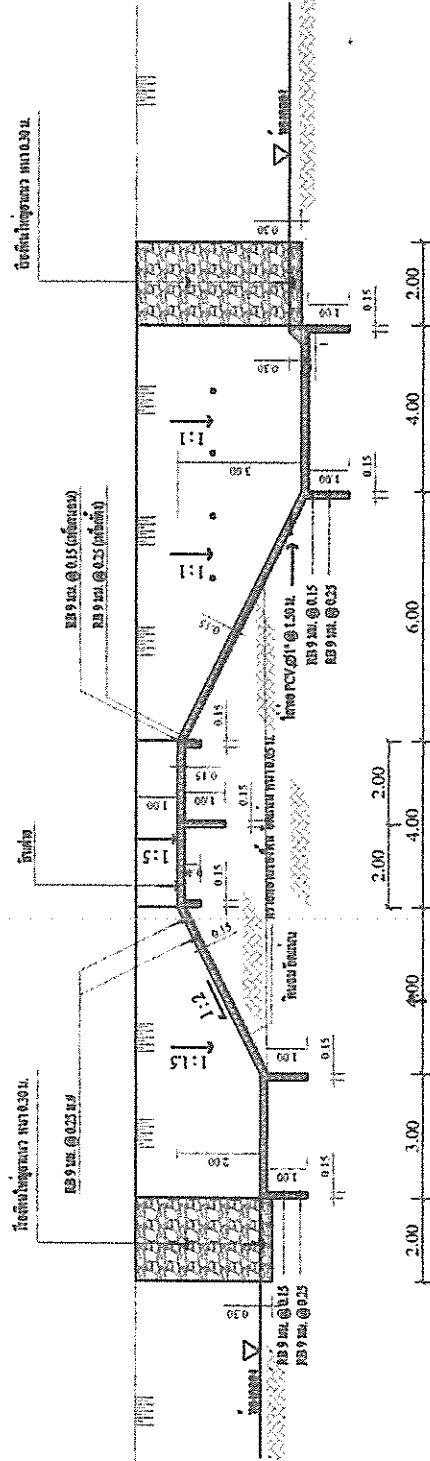











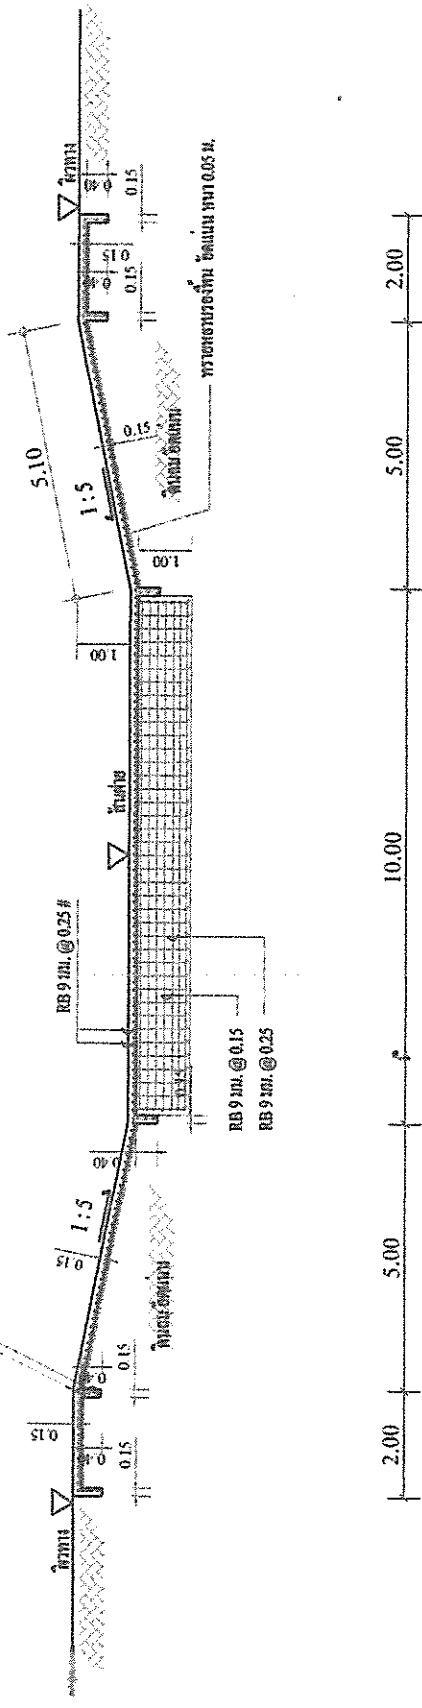

แบบรูปตัดตามขวาง ค - ค

Scale 1:100

แผ่นที่	4-04	หน้าที่	4
วันที่	หน้าที่	4

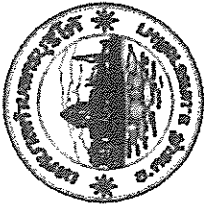









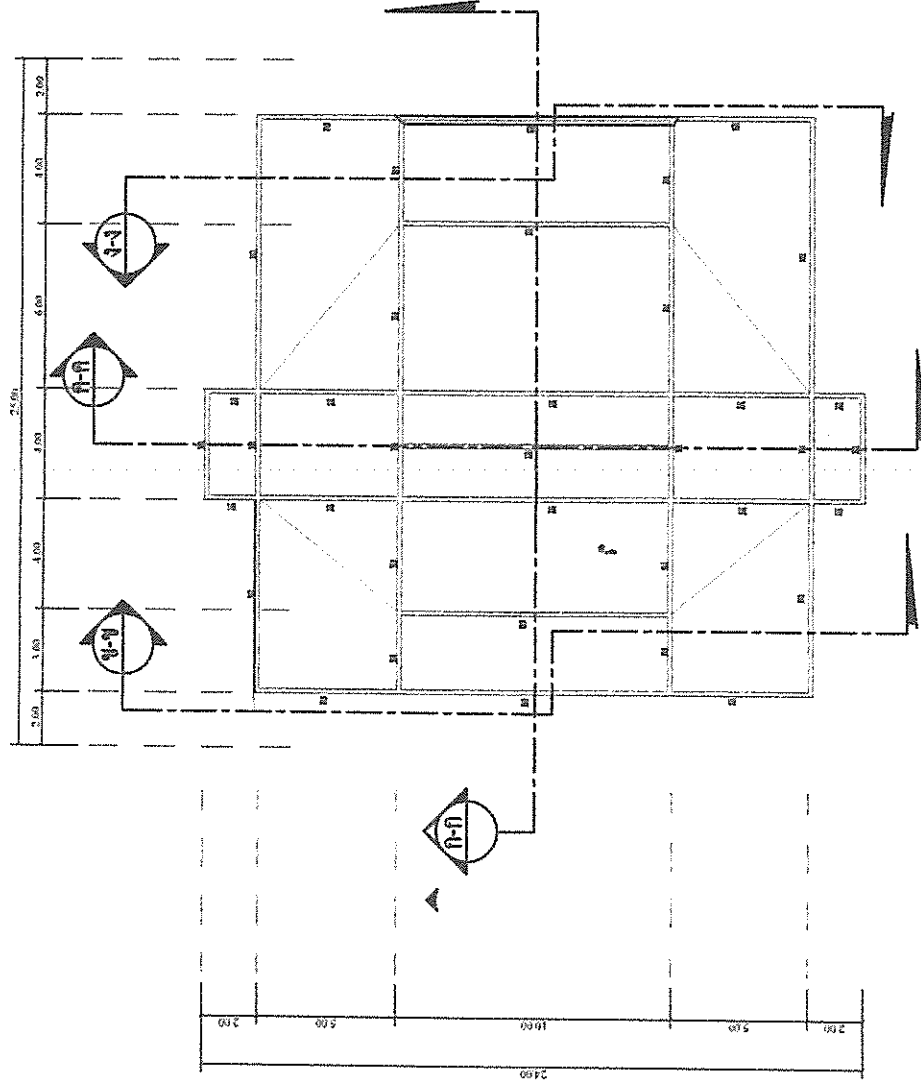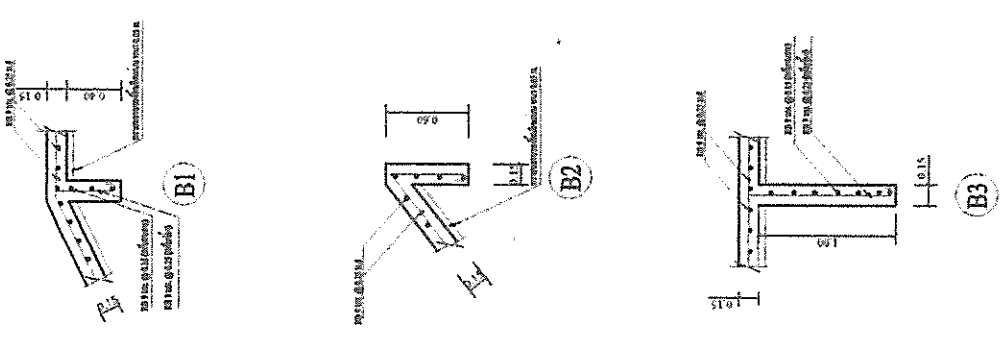

แปลนถาวร

Scale 1:100

Scale

1:100

1:100

1:100

หน้าที่


A-09

หน้าที่

หน้าที่

หน้าที่

หน้าที่

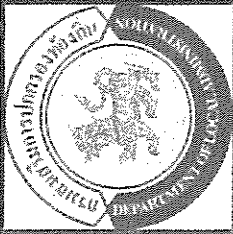

องค์การปกครองส่วนท้องถิ่น
จังหวัดนครราชสีมา

แบบมาตรฐานเลขที่
ทจ.บ. 03-102

เลขที่

มาตรฐานบัญชีระบบบัญชีท้องถิ่นราชการ

เลขที่บัญชี

เลขที่บัญชี

ปีงบประมาณ

ตำแหน่ง

เลขที่

ฉบับที่

1

จำนวน

1

2.40

โครงการก่อสร้างของ.....

โครงการ.....

ปริมาณงาน.....

งบประมาณ.....บาท

วันเริ่มสัญญา.....วันสิ้นสุดสัญญา.....

ผู้รับจ้าง.....โทร.....

ผู้ควบคุมงาน.....โทร.....

ผู้ควบคุมงาน.....โทร.....

ขอภัยในความไม่สะดวก


แบบขยายขอความปาย

มาตรฐานทจ. 1.10


รายละเอียดประกอบแบบ

- รั้วปูน-ท่อน้ำตามความเหมาะสมทั้งหมดจะตรงระหว่างที่สร้าง
- ตั้งป้ายเอาให้ชัดเจนตามความเหมาะสมตามถนนตั้งให้ชัดเจน
- ดำเนินการติดตั้งป้ายโครงการ และวางระเบียบที่ดิน

ซึ่งได้ดำเนินการทั้งหมด ในผู้ควบคุมงานเป็นผู้กำหนด

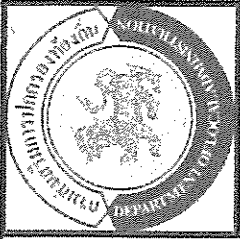


องค์การปกครองส่วนท้องถิ่น จังหวัดนครราชสีมา	
แบบมาตรฐานเลขที่ พ.ด.ม. 03-101	
เลขที่ :	
มาตรฐานข้อกำหนดการตั้ง	
พิกัดงาน	เลขที่งาน
พื้นที่งาน	
วันที่โอน	
พื้นที่งาน	
จุดตัด	
แผ่นที่ 1	จำนวน 1

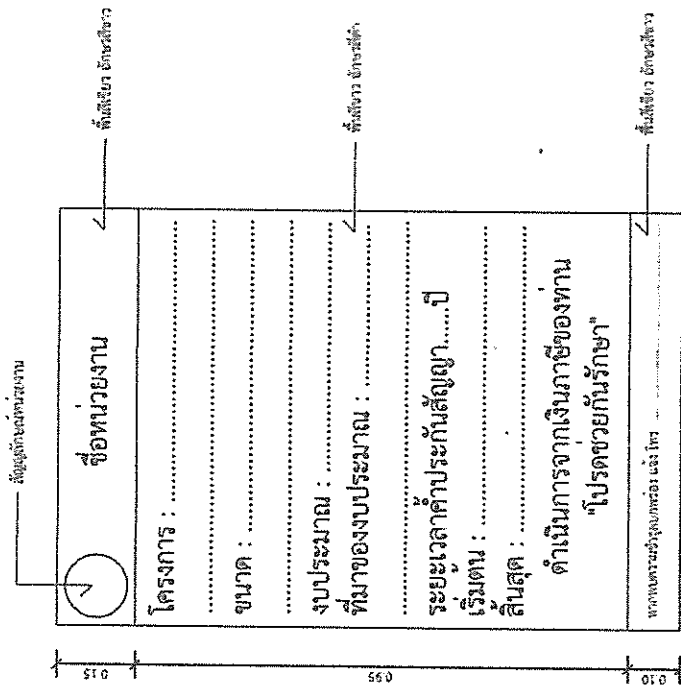

แบบขยายข้อความป้าย

ขนาดงาน 1 : 10

- รายการประกอบแบบ
1. เสา - พื้นไม้ค้ำยันสำหรับใช้วางไม้ในชั้นเดียว
 2. พื้นไม้ค้ำยันแบบทึบสำหรับใช้วางเสา
 3. ตัวตั้งเสาให้ตรงตามแนวและระยะ

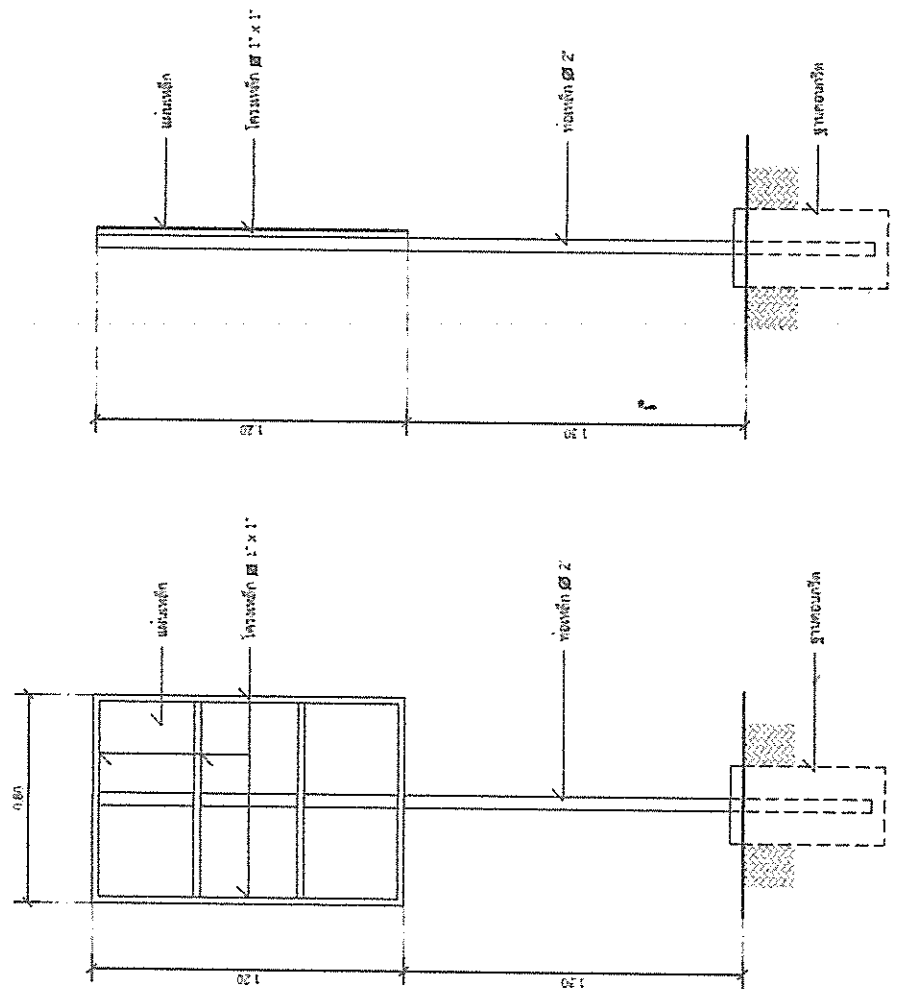

รูปด้านข้าง 1 : 20

รูปด้านหลัง 1 : 20