



ประกาศเทศบาลตำบลนครบุรีใต้

เรื่อง เปิดเพิกำหนดราคากลางและรายละเอียดรูปแบบโครงการปรับปรุงซ่อมแซมถนนลาดยาง (แบบ Asphaltic Concrete) หมู่ที่ ๑๐ - ๓ บ้านป่ามะพร้าว - บ้านคลองยาง ตำบลนครบุรีใต้ อำเภอศรีนครินทร์ จังหวัดนครราชสีมา ด้วยวิธีประกวดราคาอิเล็กทรอนิกส์ (e-bidding)

ด้วยเทศบาลตำบลนครบุรีใต้ มีความประสงค์จะดำเนินประกาศเทศบาลตำบลนครบุรีใต้ เรื่อง ประกวดราคาจ้างก่อสร้างโครงการปรับปรุงซ่อมแซมถนนลาดยาง (แบบ Asphaltic Concrete) หมู่ที่ ๑๐ - ๓ บ้านป่ามะพร้าว - บ้านคลองยาง ตำบลนครบุรีใต้ อำเภอศรีนครินทร์ จังหวัดนครราชสีมาด้วยวิธีประกวดราคาอิเล็กทรอนิกส์ (e-bidding) รายละเอียดดังนี้

โครงการปรับปรุงซ่อมแซมถนนลาดยาง (แบบ Asphaltic Concrete) หมู่ที่ ๑๐ - ๓ บ้านป่ามะพร้าว - บ้านคลองยาง ตำบลนครบุรีใต้ อำเภอศรีนครินทร์ จังหวัดนครราชสีมาด้วยวิธีประกวดราคาอิเล็กทรอนิกส์ (e-bidding) ปริมาณงานกว้าง ๖ เมตร ยาว ๑,๖๑๐ เมตร หนา ๐.๐๕ เมตร หรือคิดเป็นพื้นที่งานปรับปรุงซ่อมแซมถนนลาดยางไม่น้อยกว่า ๙,๖๖๐ ตารางเมตร พร้อมติดตั้งป้ายตามแบบเทศบาลตำบลนครบุรีใต้กำหนด โดยขอเบิกจ่ายจากเงินนอกงบประมาณรายจ่ายประจำปี ๒๕๖๗ อุดหนุนเฉพาะกิจ กองช่าง แผนงานอุตสาหกรรมและการโยธา งานก่อสร้าง หมวดค่าที่ดินและสิ่งก่อสร้าง ประเภทค่าปรับปรุงที่ดินและสิ่งก่อสร้าง วงเงินงบประมาณ ๕,๓๓๒,๐๐๐.๐๐ บาท (ห้าล้านสามแสนสามหมื่นสองพันบาทถ้วน) กำหนดราคากลาง ๕,๓๕๖,๐๐๐ บาท (ห้าล้านสามแสนห้าหมื่นหกพันบาทถ้วน)

จึงขอประกาศเปิดเพิกำหนดราคากลาง ตามแนวทางประกาศรายละเอียดข้อมูลราคากลางและคำนวณราคากลางเกี่ยวกับการจัดซื้อจัดจ้างของหน่วยงานของรัฐ รายละเอียดแนบท้ายประกาศฉบับนี้

ประกาศ ณ วันที่ ๑๕ กรกฎาคม พ.ศ. ๒๕๖๗

(ลงชื่อ).....



(นายสมชาติ เดชดอน)

นายกเทศมนตรีตำบลนครบุรีใต้

ตารางแสดงวงเงินงบประมาณที่ได้รับจัดสรรและราคากลางในงานจ้างก่อสร้าง

๓. ชื่อโครงการ โครงการปรับปรุงซ่อมแซมถนนลาดยาง (แบบAsphaltic Concrete) หมู่ที่ ๑๐ - ๓
บ้านป่ามะพร้าว - บ้านคลองยาง ตำบลครบุรีใต้ อำเภอครบุรี จังหวัดนครราชสีมา
/หน่วยงานเจ้าของโครงการ.....เทศบาลตำบลครบุรีใต้.....

๒. วงเงินงบประมาณที่ได้รับจัดสรร.....๕,๓๓๒,๐๐๐.๐๐..... บาท

๓. ลักษณะงาน

- ขนาดผิวจราจร กว้าง ๖ เมตร ยาว ๑,๖๑๐ เมตร ทหนา ๐.๐๕ เมตร หรือคิดเป็นพื้นที่งาน
ปรับปรุงซ่อมแซมถนนลาดยางไม่น้อยกว่า ๙,๖๖๐ ตารางเมตร ตามแบบเทศบาลตำบล
ครบุรีได้กำหนด

๔. ราคากลางคำนวณ ณ วันที่ ๒ กรกฎาคม ๒๕๖๗ เป็นเงิน ๕,๓๕๖,๐๐๐.๐๐ บาท

๕. บัญชีประมาณการราคากลาง

๕.๑ แบบ พร.๔

๕.๒ แบบ พร.๕

๖. รายชื่อคณะกรรมการกำหนดราคากลาง

- | | |
|----------------------------|---------------------------|
| ๖.๑ นายณัฐชวนนท์ กาศกระโทก | นักจัดการงานทั่วไป |
| ๖.๒ นายอาณัฐ นากพิมาย | ผู้ช่วยนายช่างโยธา |
| ๖.๓ นางสาวกัญญา ท่ากลาง | ผู้ช่วยนักจัดการงานทั่วไป |

โครงการ ปรับปรุงซ่อมแซมถนนลาดยาง (แบบ Asphaltic Concrete) หมู่ที่ 10-3 บ้านป่ามะพร้าว - บ้านคลองยาง ตำบลนครบุรีใต้
 ประเภท งานทาง
 ปริมาณงาน ผิวจราจรกว้าง 6 ม. ยาวรวม 1,610 ม. (แบบ Asphaltic Concrete) หนา 0.05 ม.หรือคิดเป็นพื้นที่งานปรับปรุงซ่อมแซมถนนลาดยาง ไม่น้อยกว่า 9,660 ตร.ม.
 ที่ตั้งโครงการ ถนนสายหลักช่วงระหว่างบ้านป่ามะพร้าว ม.10 - บ้านคลองยาง ม.3 ตำบลนครบุรีใต้ อำเภอนครบุรี จังหวัดนครราชสีมา
 ฝ่ายประมาณการ กองช่างเทศบาลตำบลนครบุรีใต้ วันที่...2...เดือน...กรกฎาคม...พ.ศ...2567...

ลำดับ	รายการ	ราคางานต้นทุน	Factor F	ราคาค่างานก่อสร้าง	หมายเหตุ
1	งานทาง	3,926,265.18	1.3642	5,356,210.96	Factor F
					- เงินล่วงหน้าจ่าย 0 %
					- ดอกเบี้ยเงินกู้ 7 %
					- ภาษีมูลค่าเพิ่ม 7 %
					- ประกันผลงาน 0 %
สรุป		รวมเป็นค่าก่อสร้าง		5,356,210.96	
		คิดเป็นเงินค่าก่อสร้างประมาณ		5,356,000.00	
	ตัวอักษร	- ห้าล้านสามแสนห้าหมื่นหกพันบาทถ้วน -			

ขนาดเนื้อที่หรือพื้นที่.....9,660.....ตารางเมตร

คณะกรรมการกำหนดราคากลางได้ตรวจสอบแล้ว

ราคาเฉลี่ย.....554.451....บาท / ตารางเมตร

เห็นชอบให้ประมาณราคานี้เป็นราคากลาง

ที่มาของราคา : ราคาพาณิชย์จังหวัดนครราชสีมา วันที่.....เดือน...เมษายน,กรกฎาคม...พ.ศ...2565,2567...

: ราคากรมบัญชีกลาง กระทรวงการคลัง

: บัญชีมาตรฐานสิ่งก่อสร้าง สำนักงบประมาณ

ลงชื่อ.....ประธานกรรมการฯ
 (.....)

ลงชื่อ.....กรรมการฯ
 (นายอภินันท์ นาคพิมาย)

ผู้ช่วยนายช่างโยธา
 ลงชื่อ.....กรรมการฯ
 (.....)

(ลงชื่อ).....
 (นางอรุณยุพา อุนชาติตระกูล)
 หัวหน้าเจ้าหน้าที่พัสดุ

- ความคิดเห็นนายกเทศบาลตำบลนครบุรีใต้

(ลงชื่อ).....

(นายสมชาติ เสดจอน)

นายกเทศมนตรีตำบลนครบุรีใต้

ประมาณราคา ปรับปรุงซ่อมแซมถนนลาดยาง (แบบ Asphaltic Concrete) หมู่ที่ 10-3 บ้านป่ามะพร้าว - บ้านคลองยาง ตำบลครบุรี ได้
 สถานที่ก่อสร้าง ถนนสายหลักช่วงระหว่างบ้านป่ามะพร้าว ม.10 - บ้านคลองยาง ม.3 ตำบลครบุรี ได้ อำเภอครบุรี จังหวัดนครราชสีมา

วันที่...2...เดือน...กรกฎาคม...พ.ศ...2567...

ฝ่ายประมาณราคา เทศบาลตำบลครบุรีได้ อำเภอครบุรี จังหวัดนครราชสีมา

ประมาณการโดย กองช่างเทศบาลตำบลครบุรีได้ อำเภอครบุรี จังหวัดนครราชสีมา

ลำดับ ที่	รายการ	จำนวน	หน่วย	ราคาวัสดุ - ค่าแรง - ค่าต่อหน่วย		จำนวนเงิน (บาท)	หมายเหตุ
				วัสดุ	ค่าแรง/เครื่องจักร		
I	งานทาง (ช่วงที่ 1)						
	1.1 งานโครงสร้างทาง						
	- งานปูหรือคั่นทางเดิมแล้วทับ (6x595 ม.)	3,570.00	ตร.ม.		9.91	35,378.70	ค่าดำเนินการที่น้ำมันโซล่า ลิตรละ 33 - 33.99 บาท
	- เสริมหินคลุกพื้นทาง(6x595 ม.) (หน้า 10 ซม.)	802.00	ตัน	135.00	30.00	132,330.00	ค่าขนส่งระยะทาง 18 กม.
	- ค่าแรงงาน/เครื่องจักร ปรับเกรดเกลี่ยและบดทับหินคลุกเสริมพื้นทาง	535.00	ลบ.ม.		84.89	45,416.15	
	1.2 งานผิวจราจร						
	- งาน Prime Coat (6x595 ม.)	3,570.00	ตร.ม.	34.80	7.05	149,404.50	ค่าขนส่งระยะทาง 63 กม.
	- งานผิวจราจรแบบ Asphaltic Concrete (ปูน Prime Coat) หน้า 5 ซม.	3,570.00	ตร.ม.	256.52	12.07	958,869.87	ค่าขนส่งระยะทาง 38 กม.
	1.3 งานทางเชื่อม,รับแยก						
	- งาน Prime Coat (10 ตร.ม.)+(10 ตร.ม.)	20.00	ตร.ม.	34.80	7.05	837.00	ค่าขนส่งระยะทาง 61 กม.
	- งานผิวจราจรแบบ Asphaltic Concrete (ปูน Prime Coat) หน้า 5 ซม. (10 ตร.ม.)+(10 ตร.ม.)	20.00	ตร.ม.	256.52	12.07	5,371.82	ค่าขนส่งระยะทาง 38 กม.
	1.4 งานเครื่องหมอยจราจร						
	- ป้ายกำหนดเขตชุมชน						
	- ป้ายจราจร,ป้ายเตือน (ป้ายเตือนทางโค้งรีขวา,สามแยก,กำหนดรถบรรทุก)	4.00	ชุด	5,000.00	1,500.00	6,500.00	คิดค่าแรงงานที่ 30%
	- งานติดตั้งจราจร	133.00	ตร.ม.	210.00	7.05	217.05	คิดค่าแรงงานที่ 30%
	รวมค่างานต้นทุนงานทาง (ช่วงที่ 1)					1,373,635.69	

(ลงชื่อ).....ประธานกรรมการฯ (ลงชื่อ).....กรรมการ (ลงชื่อ).....หัวหน้าเจ้าหน้าที่พัสดุ (ลงชื่อ).....ผู้เห็นชอบอนุมัติ
 (.....) (.....) (.....) (.....)
 (นายอำเภอ) นายอำเภอ (นายสมชาติ เศษคอน)
 ตำแหน่ง..... ตำแหน่ง..... นายกเทศมนตรีตำบลครบุรี ได้
 ผู้ช่วยนายช่างโยธา ผู้อำนวยการกองคลัง

สถานที่ก่อสร้าง ถนนสายหลักช่วงระหว่างบ้านป่ามะพร้าว ม.10 - บ้านคลองยาง ม.3 ตำบลกรบุรีใต้ อำเภอกรบุรี จังหวัดนครราชสีมา

ฝ่ายประมาณราคา เทศบาลตำบลกรบุรีใต้ อำเภอกรบุรี จังหวัดนครราชสีมา

วันที่...2...เดือน...กรกฎาคม...พ.ศ...2567...

ประมาณการโดย กองช่างเทศบาลตำบลกรบุรีใต้ อำเภอกรบุรี จังหวัดนครราชสีมา

ลำดับ ที่	รายการ	จำนวน	หน่วย	ราคาวัสดุ - ค่าแรง - ต่อหน่วย		จำนวนเงิน (บาท)	หมายเหตุ
				วัสดุ	ค่าแรง/เครื่องจักร		
1	งานทาง (ช่วงที่ 2)						
	1.1 งานโครงสร้างทาง						
	- งานเตรียมดินทางเดิมแล้วบดทับ (6x1,015 ม.)	6,090.00	ตร.ม.		10.89	66,320.10	ค่าดำเนินการที่นับเป็น ค่าต่ำ
	- เสริมหินคลุกพื้นทาง(6x1,015 ม.) (หน้า 15 ซม.)	2,055.00	ตัน	135.00	30.00	339,075.00	ลิตราคา 33 - 33.99 บาท
	- ค่าแรงงาน/เครื่องจักร ปรับเกรดเกลี่ยและบดทับหินคลุกเสริมพื้นทาง	1,370.00	ลบ.ม.		84.89	116,299.30	ค่าขนส่งระยะทาง 18 กม.
	1.2 งานผิวจราจร						
	- งาน Prime Coat (6x1015 ม.)	6,090.00	ตร.ม.	34.80	7.05	254,866.50	ค่าขนส่งระยะทาง 63 กม.
	- งานผิวจราจรแบบ Asphaltic Concrete (ปูนบน Prime Coat) หน้า 5 ซม.	6,090.00	ตร.ม.	256.52	12.07	1,635,719.19	ค่าขนส่งระยะทาง 38 กม.
	1.3 งานวางท่อระบายน้ำ						
	- งานวางท่อระบายน้ำขนาด 0.60 ม.พร้อมบ่อพักและฝาคะแครง	2.00	จุด	14,500.00	4,350.00	37,700.00	คิดค่าแรงงานที่ 30%
	- ค่าแรงงาน/เครื่องจักร วางท่อระบายน้ำ	1.00	โครงการ			10,262.00	เทียบราคาคิดเหมา 2 วัน
	1.4 งานเครื่องหมายจราจร						
	- ป้ายกำหนดเขตชุมชน			5,000.00	1,500.00	6,500.00	คิดค่าแรงงานที่ 30%
	- ป้ายจราจร,ป้ายเตือน (ป้ายโค้งเริ่มซ้าย-ขวา,ป้ายทางโค้งขวา,ซ้าย,สามแยก)	10.00	ชุด	3,300.00	990.00	4,290.00	คิดค่าแรงงานที่ 30%
	- งานติดตั้งจราจร	228.00	ตร.ม.	210.00	7.05	49,487.40	
	รวมค่าจ้างต้นทุนงานทาง (ช่วงที่ 2)					2,552,629.49	

(ลงชื่อ).....ประธานกรรมการฯ (ลงชื่อ).....กรรมการ (ลงชื่อ).....หัวหน้าเจ้าหน้าที่พัสดุ (ลงชื่อ).....ผู้เก็บข้อมูล
 (.....) (.....) (.....) (นางอรุณญา อนุชาติตระกูล) (นายสมชาติ เดชอุดม)
 ตำแหน่ง..... ตำแหน่ง..... ตำแหน่ง.....



แบบ

โครงการปรับปรุงซ่อมแซมถนนลาดยาง (แบบ Asphaltic Concrete) หมู่ที่ 10-3 บ้านป่ามะพร้าว - บ้านคลองยาง ตำบลนครบุรีใต้

- ผิวจราจรกว้าง 6 ม. ยาว 1,610 ม. (แบบ Asphaltic Concrete) หน้า 0.05 ม. หรือคิดเป็นพื้นที่งานปรับปรุงซ่อมแซมถนนลาดยาง ไม่น้อยกว่า 9,660 ตร.ม.

ที่ตั้งโครงการถนนสายหลักช่วงระหว่างบ้านป่ามะพร้าว ม.10 - บ้านคลองยาง ม.3 ตำบลนครบุรีใต้ อำเภอนครบุรี จังหวัดนครราชสีมา



ตำบล นครบุรีใต้

ปรับปรุงซ่อมแซมถนนลาดยาง (แบบ Asphaltic Concrete) หมู่ที่ 10-3 บ้านน้ำพระราว - บ้านคลองยาง ตำบลนครบุรีใต้
บริเวณถนน (ช่วงที่ 1) มีความกว้าง 6 ม. ยาวรวม 595 ม. (แบบ Asphaltic Concrete) หนา 0.05 ม.หรือคิดเป็นพื้นที่งานปรับปรุงซ่อมแซมถนนลาดยางไม่น้อยกว่า 3,570 ตร.ม.



© 2024 AirbusCNES / AirbusMaxar Technologies SA. 200 ม.















สำรวจ - ศึกษารายละเอียด	(ลงชื่อ) 	นายอดิษฐ์ นาคพิภพ ตำแหน่ง ผู้ชำนาญการโยธา
สำรวจ - ศึกษารายละเอียด	(ลงชื่อ) 	นายอรรถยุทธ แคมป์น้อย ตำแหน่ง นายช่างโยธา
ตรวจแบบ	(ลงชื่อ) 	นายสุวิทย์ ศึกเกษม ตำแหน่ง ผู้ชำนาญการช่าง
เห็นชอบ	(ลงชื่อ) 	นายชู คงรักษาเกียรติ ตำแหน่ง ปลัดเทศบาล

วิศวกรโยธา

(ลงชื่อ) ()

หมายเลขแบบ

ครั้งที่ พ.ศ. ๒๕๖๗

แสดงแบบ

รูปตัดโครงสร้าง (สูง/ต)


SCALE 1:50

วัน/เดือน/ปี

...2.../.../...2567...

แผ่นที่ A-01

หน้าที่ 1/3

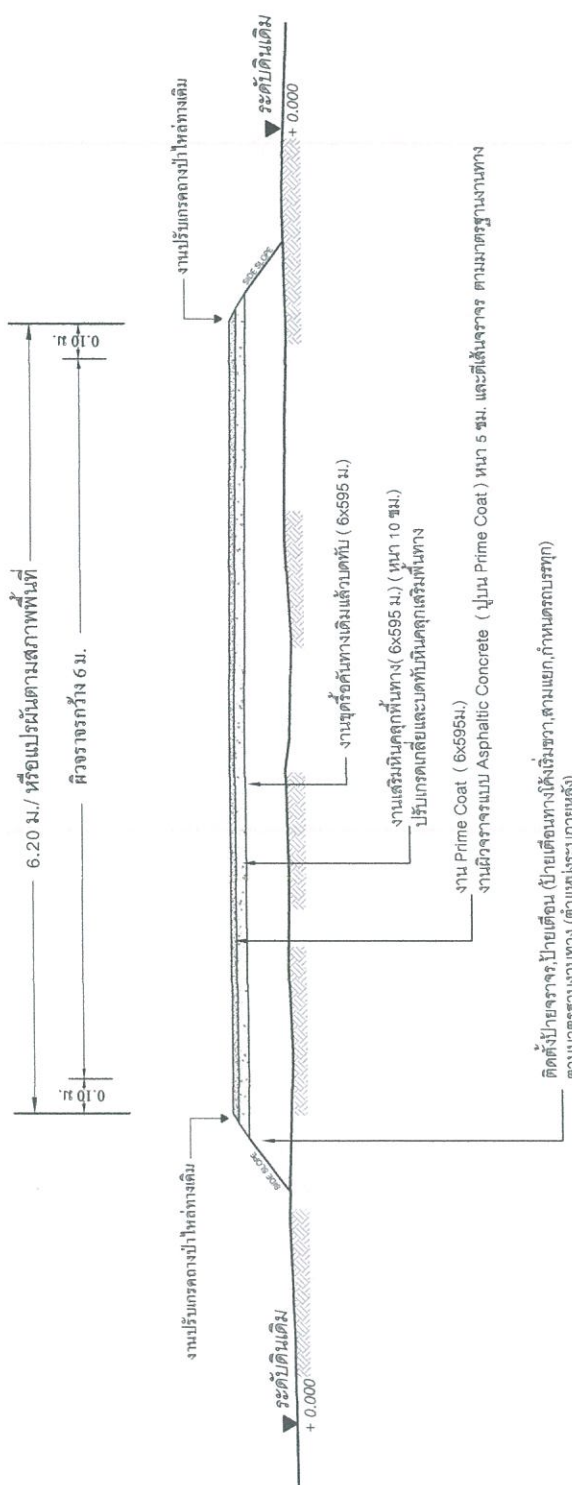


หมายเหตุ
- รายละเอียดตัดตามรูปตัดโครงสร้างทางสามารถเปลี่ยนแปลงแก้ไขได้ตามความเหมาะสมทางด้านเทคนิค และด้านโครงสร้างได้ตามความเหมาะสมกับสภาพพื้นที่ทางที่จะดำเนินการ ทั้งนี้ให้เป็นไปตามมาตรฐานงานทาง หรือมาตรฐานที่เกี่ยวข้องในตัดพื้นของช่างผู้ควบคุมงาน และคณะกรรมการตรวจงานช่าง และในขณะก่อสร้างต้องอำนวยความสะดวกแก่หน่วยงานทาง

รูปตัดแสดงโครงสร้างงานปรับปรุงซ่อมแซมถนนลาดยาง (ช่วงที่ 1)

Scale 1:50

โครงการปรับปรุงซ่อมแซมถนนลาดยาง (แบบ Asphaltic Concrete) หมู่ที่ 10-3 บ้านป่ามะพร้าว - บ้านคลองยาง ตำบลทรบุรีใต้
ปริมาณงาน (ช่วงที่ 2) มีความยาวกว่า 6 ม. ยาวรวม 1,015 ม. (แบบ Asphaltic Concrete) หต 0.05 ม.หรือคิดเป็นพื้นที่งานปรับปรุงซ่อมแซมถนนลาดยางไม่น้อยกว่า 6,090 ตร.ม.

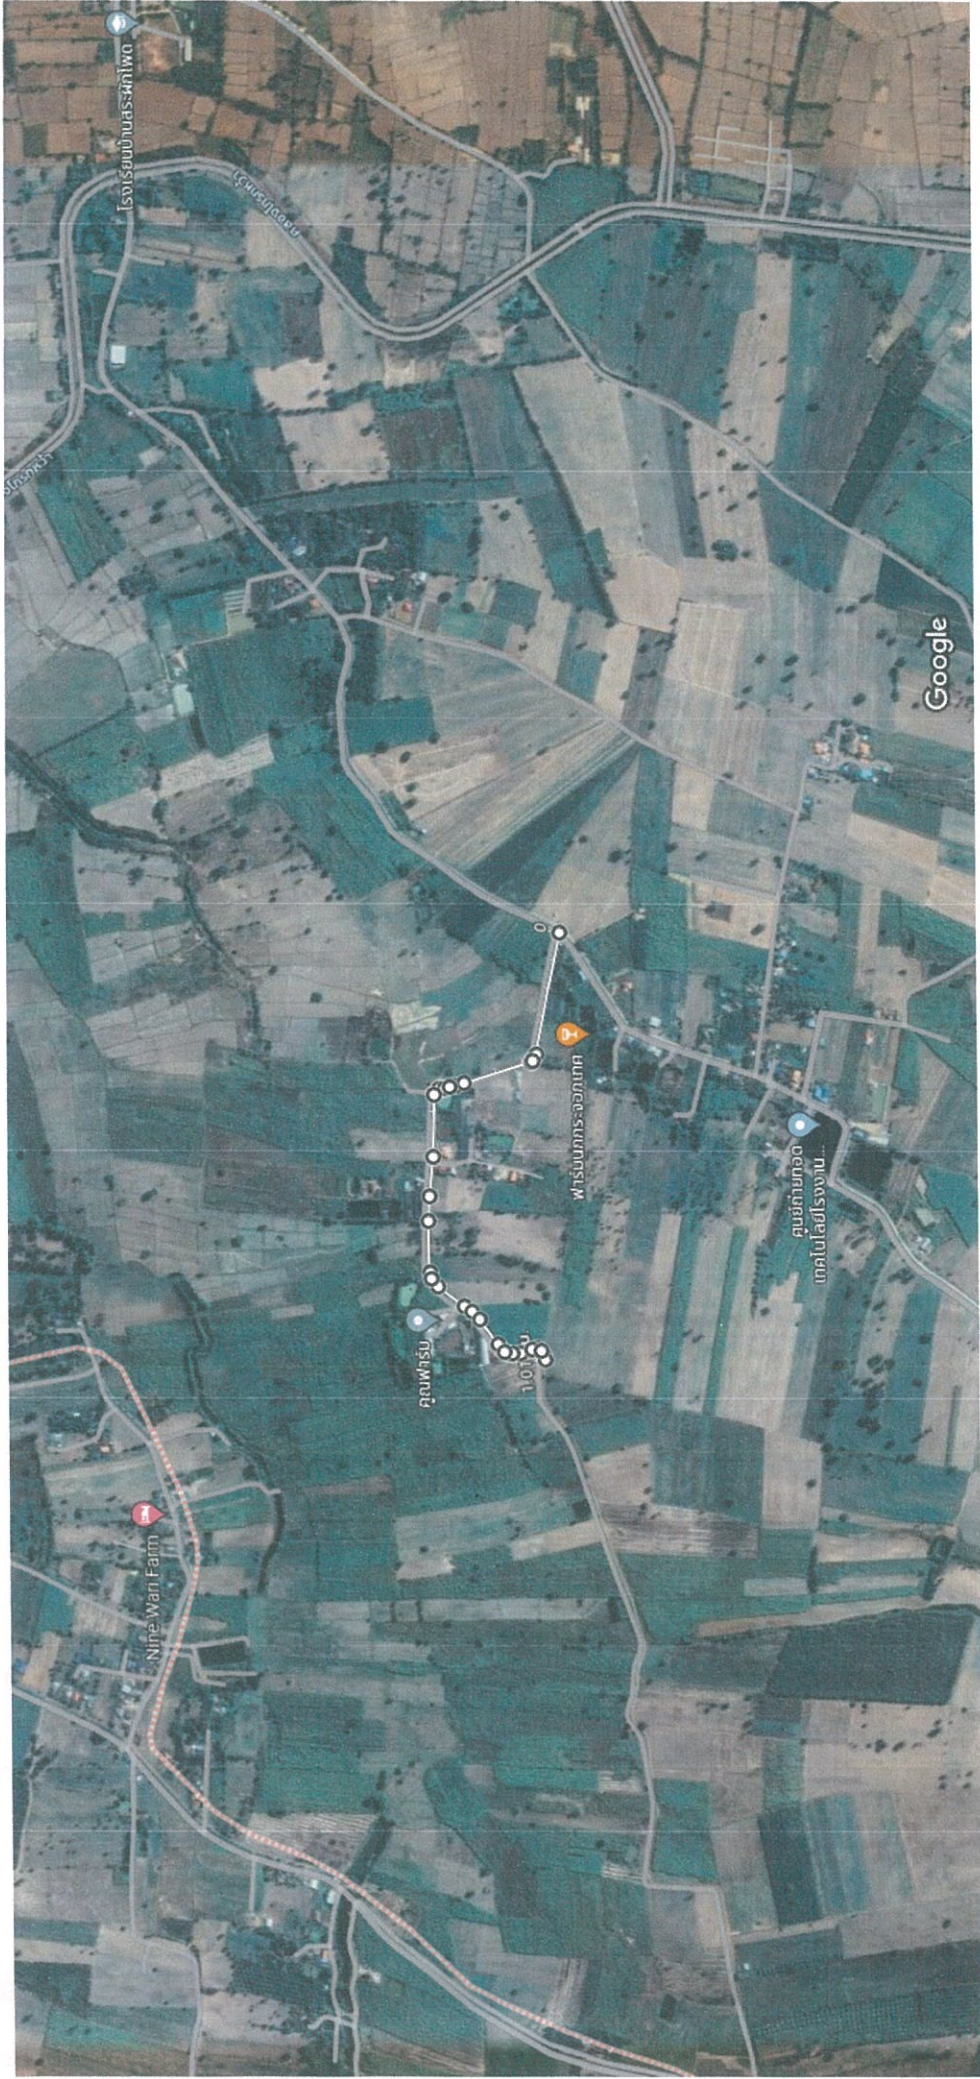







วันที่ (ลงชื่อ) นายธานี นุกัญญา
ตำแหน่ง ผู้อำนวยการ

วันที่ (ลงชื่อ) นายประจักษ์ แสนโนนโพธิ์
ตำแหน่ง นายช่างโยธา

ตรวจแบบ (ลงชื่อ) นายอรรถวิทย์ อังคะญา
ตำแหน่ง ผู้ควบคุมอาคารสร้าง

เห็นชอบ (ลงชื่อ) นายชู คงรักษาวิจิตร
ตำแหน่ง ปลัดเทศบาล

อนุมัติ (ลงชื่อ) นายสมชาติ เกตุดอน
ตำแหน่ง นายกเทศมนตรีตำบลบุรีใต้

วิศวกรโยธา (ลงชื่อ) ()

นายสถาปนิก
เลขที่ ๓๐๓๒๒๒๒

แสดงแบบ
รูปตัดโครงสร้าง (ช่วง 2)


มาตราส่วน
SCALE 1:50

รับ/เดือน/ปี
...2.../...กุมภาพันธ์.../2567...

แผ่นที่
A-02

หน้า
2

หน้า
3

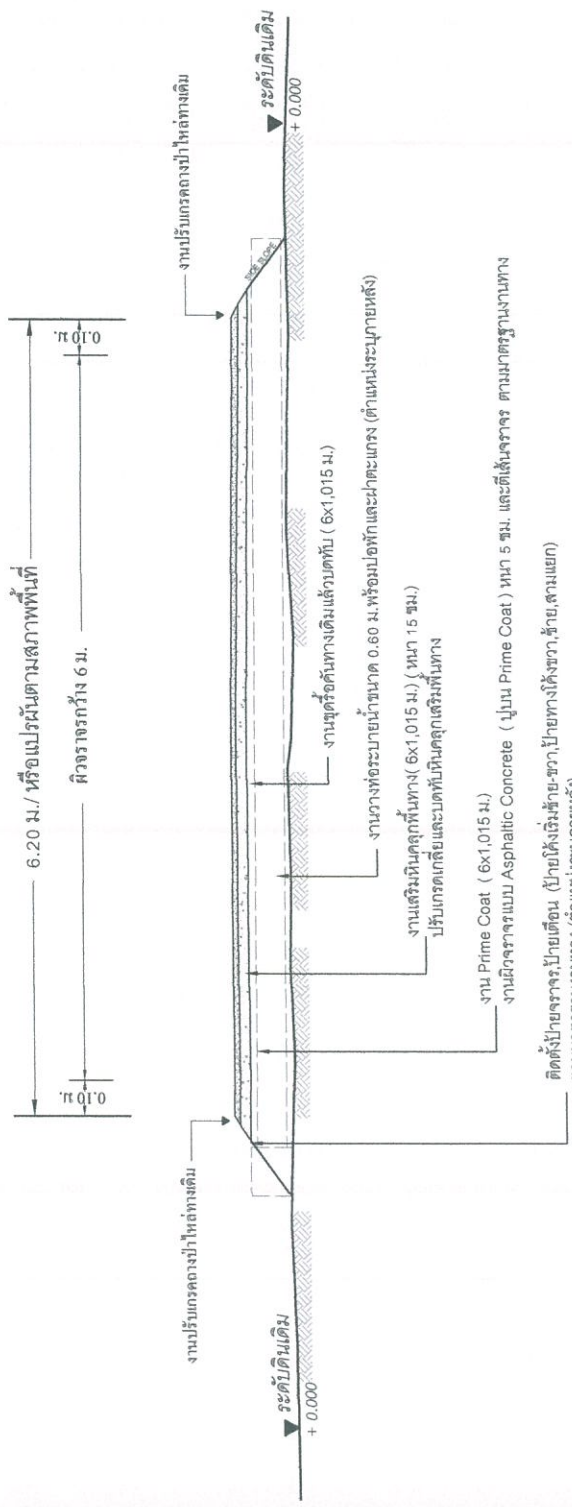

หมายเหตุ
- รายละเอียดตามรูปตัดโครงสร้างทางสามารถเปลี่ยนแปลงแก้ไขในด้านเสถียรภาพ และด้านโครงสร้างได้ตามความเหมาะสมกับสภาพพื้นที่ทางที่จะดำเนินการ ทั้งนี้ให้เป็นไปตามมาตรฐานงานทาง พร้อมทั้งให้รายละเอียดที่เจ้าของโครงการต้องอ่านด้วยความระมัดระวังงานทาง

รูปตัดแสดงโครงสร้างงานปรับปรุงซ่อมแซมถนนลาดยาง (ช่วงที่ 2)
Scale 1:50









(ลงชื่อ)	<i>[Signature]</i>
ตำแหน่ง/ชื่อตำแหน่ง	นายชานันท์ นาคภิณาย ตำแหน่ง ผู้ช่วยช่างสำรวจ
(ลงชื่อ)	<i>[Signature]</i>
ตำแหน่ง/ชื่อตำแหน่ง	นางแสงภาภรณ์ แสงเมืองจันทร์ ตำแหน่ง นายช่างโยธา
(ลงชื่อ)	<i>[Signature]</i>
ตำแหน่ง/ชื่อตำแหน่ง	นายสุวิทย์ วัฒนศิริ ตำแหน่ง ผู้ควบคุมงาน
(ลงชื่อ)	<i>[Signature]</i>
วิศวกรโยธา	(ลงชื่อ) (.....)
พยานตรงแบบ	เลขที่ ทดตรวจได้
แสดงแบบ	ชื่อยางวางท้องระมาณน้ำ
มาตราส่วน	SCALE 1:50
วัน/เดือน/ปี	...2.../.../...ค.ศ. 2567...
แผ่นที่	A-03
หน้าที่	3

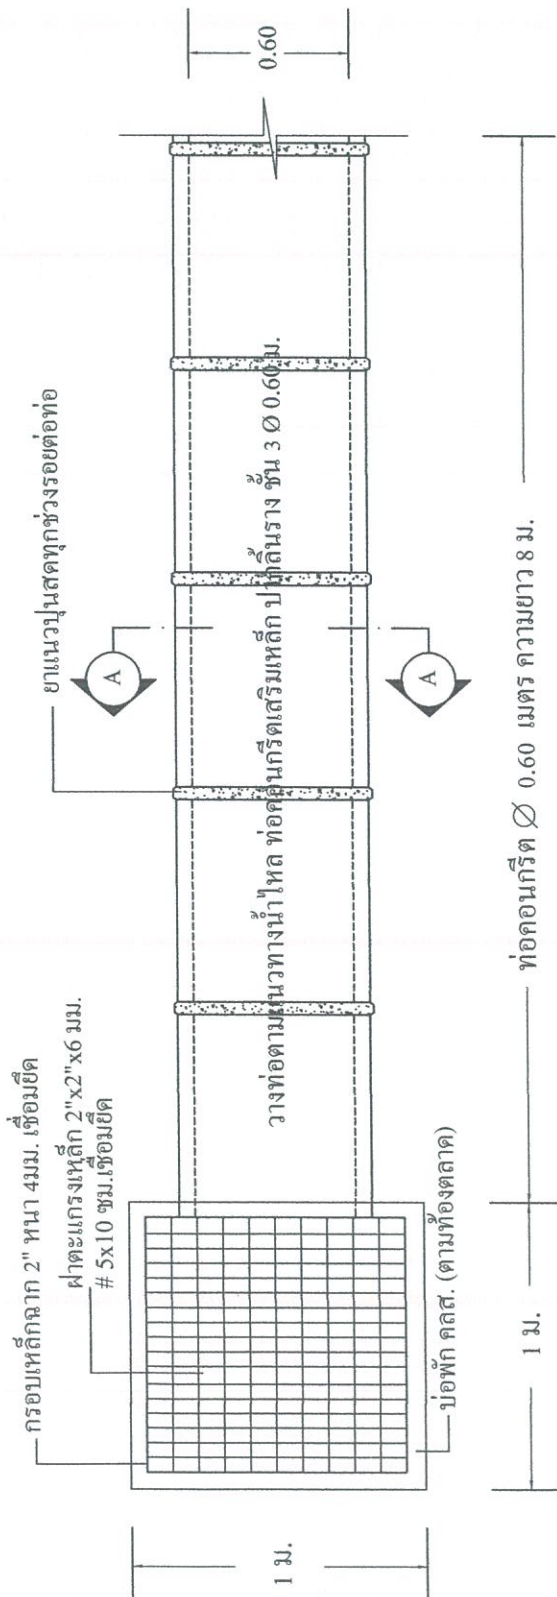

แปลนแนววางท่อระมาณน้ำ ค.ศ.ล.

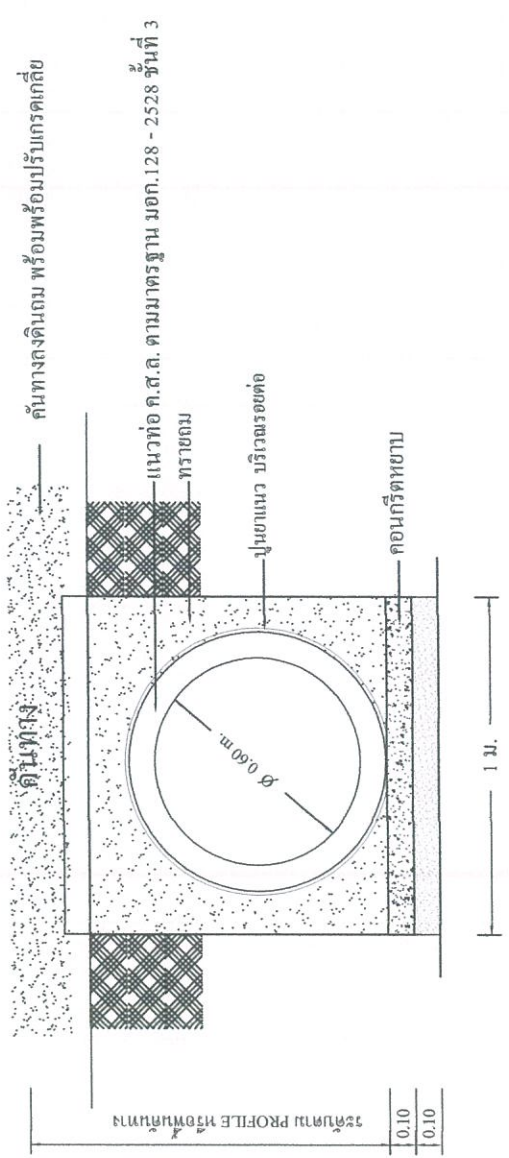

ระดับตาม PROFILE หรือหน้าทาบ
0.10
0.10















แบบขยายข้อความไปย
 1 : 10

รายละเอียดประกอบแบบ


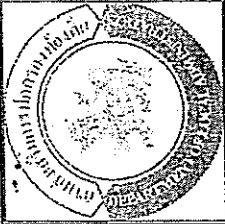



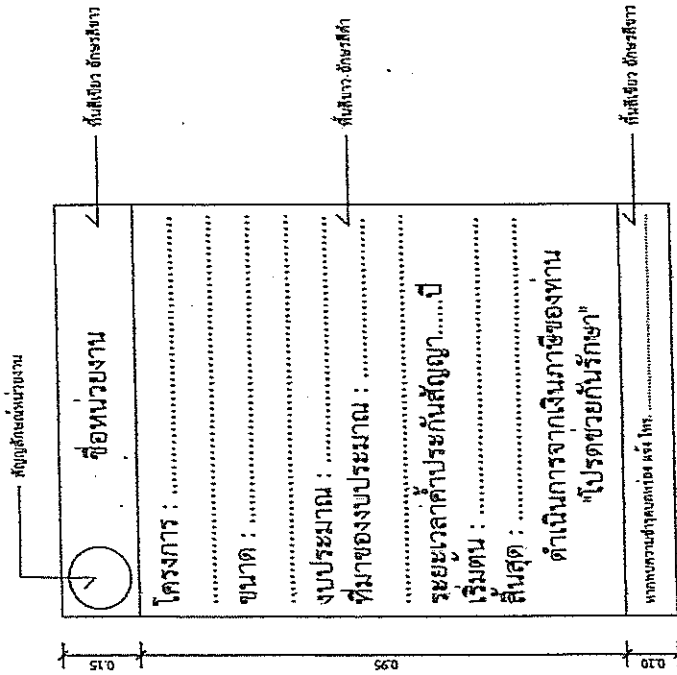

แบบขยายของความป้าย
มาตราฐาน 1:10

รายการประกอบแบบ

1. เสา ค้ำยันด้านหลัง ไม้ท่อนซี่งัดสี่ขา
2. สันเขื่อนด้านหน้า ไม้ท่อนซี่งัดสี่ขา
3. ค้ำข้างให้ระนาบความเพลาถนน

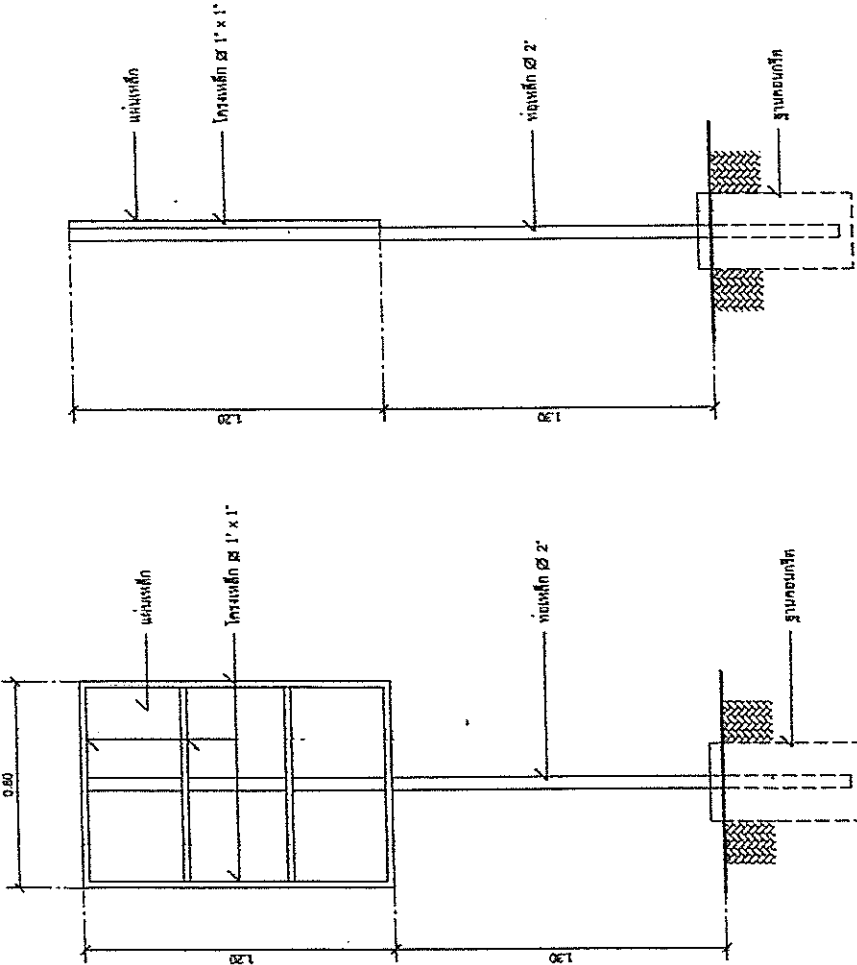

รูปด้านข้าง

มาตราฐาน 1:20

รูปด้านหลัง

มาตราฐาน 1:20